


QUADRO DI SGANCIO ELETTRICO - Q.5.1.N LINEA NORMALE

PIANO 3
quota 112,60

Quadro Q.5.1.N

Tensione di esercizio

400/230

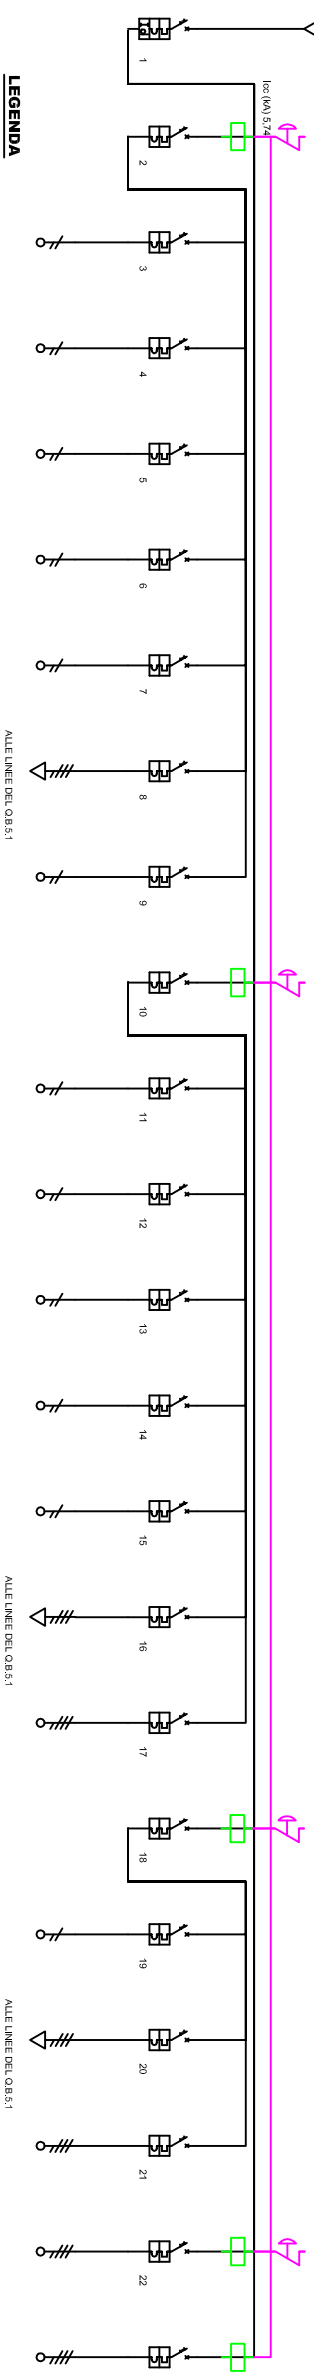


	PULSANTE DI SGANCIO
	BOBINA DI SGANCIO

[illegible]

QUADRO DI SGANCIO ELETTRICO - Q.5.1.P LINEA PREFERENZIALE

PIANO 3
quota 112,60

Quadro Q.5.1.p
Tensione di esercizio
400/230

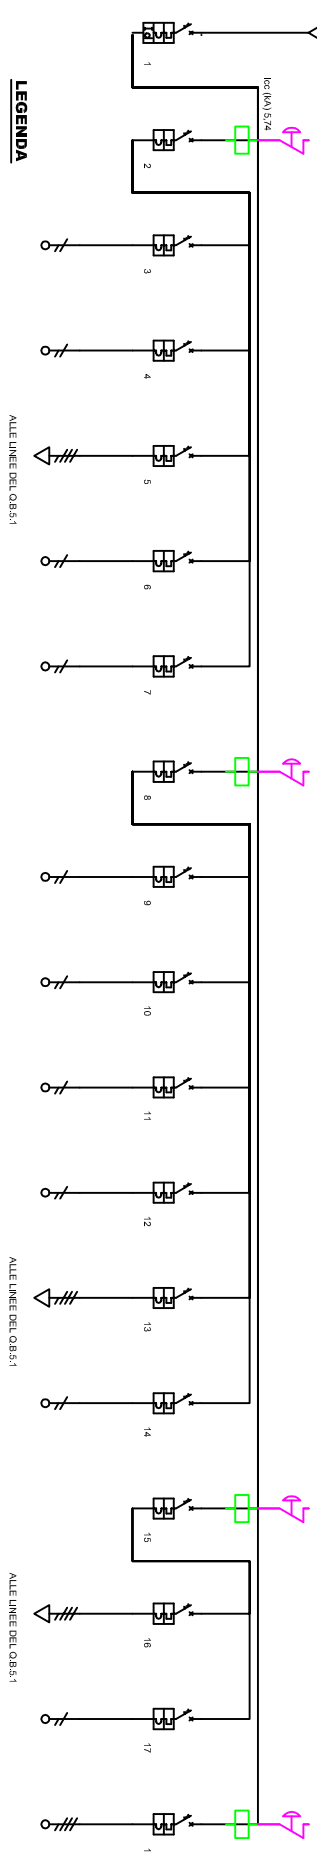

67 PULSANTE DI SGANCIO

BOBINA DI SGANCIO

[illegible]


QUADRO DI SGANCIO ELETTRICO - Q.5.2.N LINEA NORMALE

PIANO 3
quota 112,60

Quadro Q.5.2.N

Tensione di esercizio

400/230

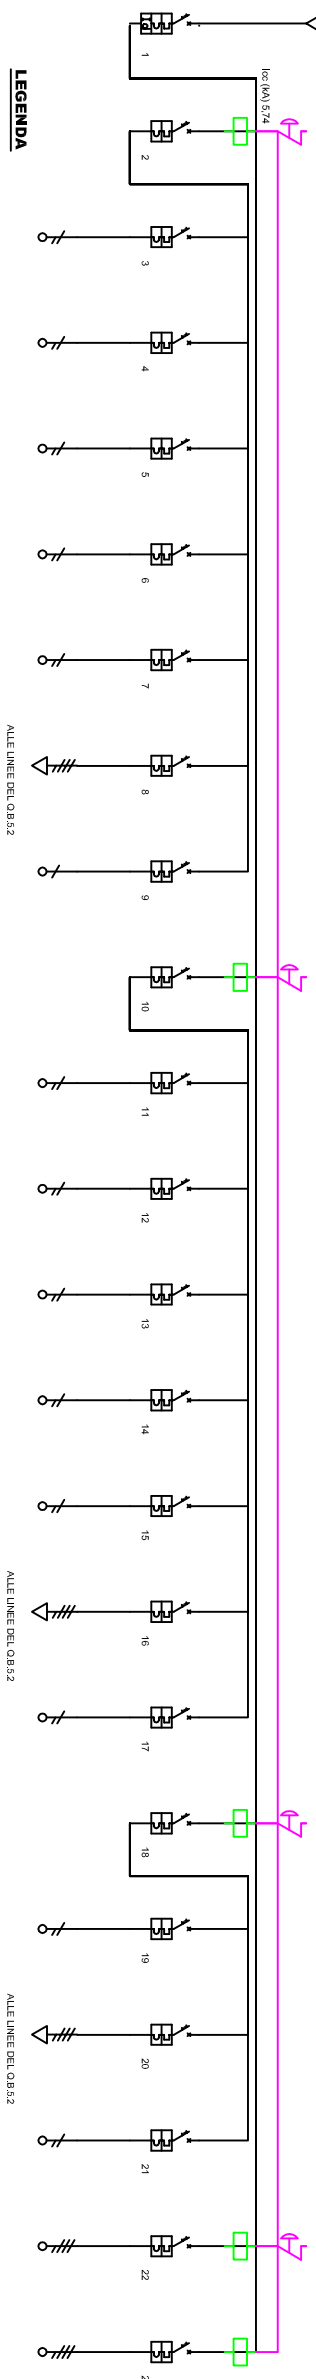


67	PULSANTE DI SGANCIO
	BOBINA DI SGANCIO

[illegible]

QUADRO DI SGANCIO ELETTRICO - Q.5.2.P LINEA PREFERENZIALE


PIANO 3
quota 112,60

Quadro Q.5.2.P
Tensione di esercizio
400/230


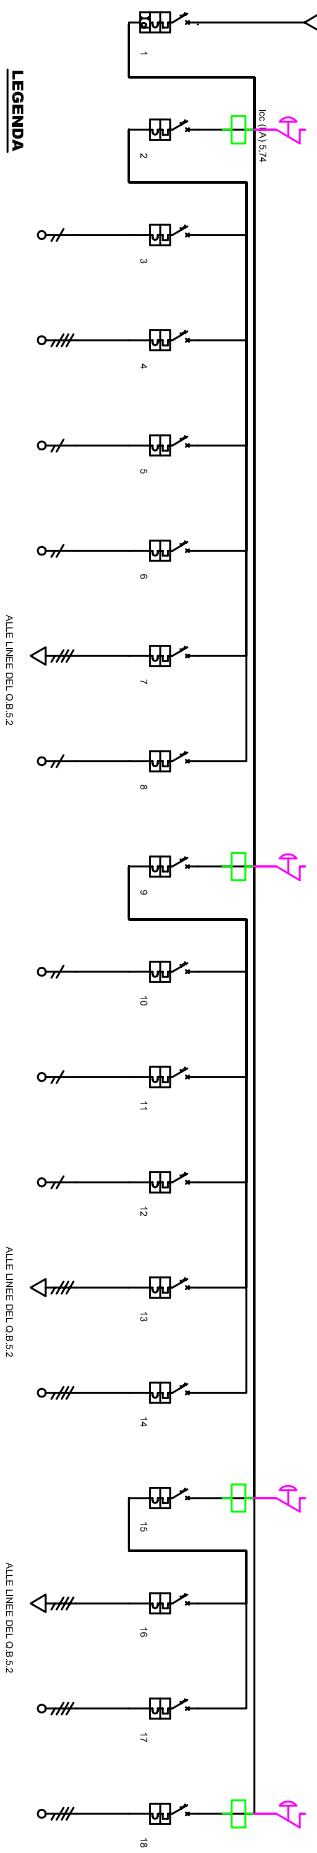


	PULSANTE DI SGANCIO
	BOBINA DI SGANCIO


[illegible]

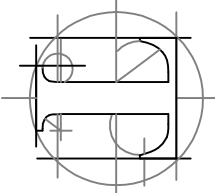 Technoside s.r.l. SERVIZI DI INGEGNERIA via Mazzini 67 Frazione 14 95020 Cetraro di Calabria www.technoside.it info@technoside.it tel. +39.0967.259069 fax +39.0967.259070		PROFESSIONISTI ANTINCENDIO (Dott. Ing. Filippo Di Manno) 07.050651007/18	
AZIENDA OSPEDALIERA PER L'EMERGENZA "CANNIZZARO"			
Totale progetto Progetto di adeguamento antincendio ai sensi del D.P.R. 151/2011 relativo al Monoblocco "F" -Secondo lotto funzionale- [edificio B (oggi F2)]		S. Q.01 SCHEMI DEI QUADRI PER LO SGANCIO ELETTRICO DEI COMPARTIMENTI QUADRO Q.5.1.N - Q.5.1.P - Q.5.2.N - Q.5.2.P QUOTA 112.80	
Via Messina n. 829, Catania		Cod. 1680 Data GIUGNO 2016	
ACQUEDOTTI		 Elab.  S. Q.01 Scala	
REVI DATA		COMMITTENTE AZIENDA OSPEDALIERA PER L'EMERGENZA "CANNIZZARO"	
CAUSELE			
VERIFICATA			
PROVVISORIA			

Il presente documento è proprietà di Technoside S.r.l.
E' vietata ogni riproduzione o utilizzazione al di fuori dell'Atto

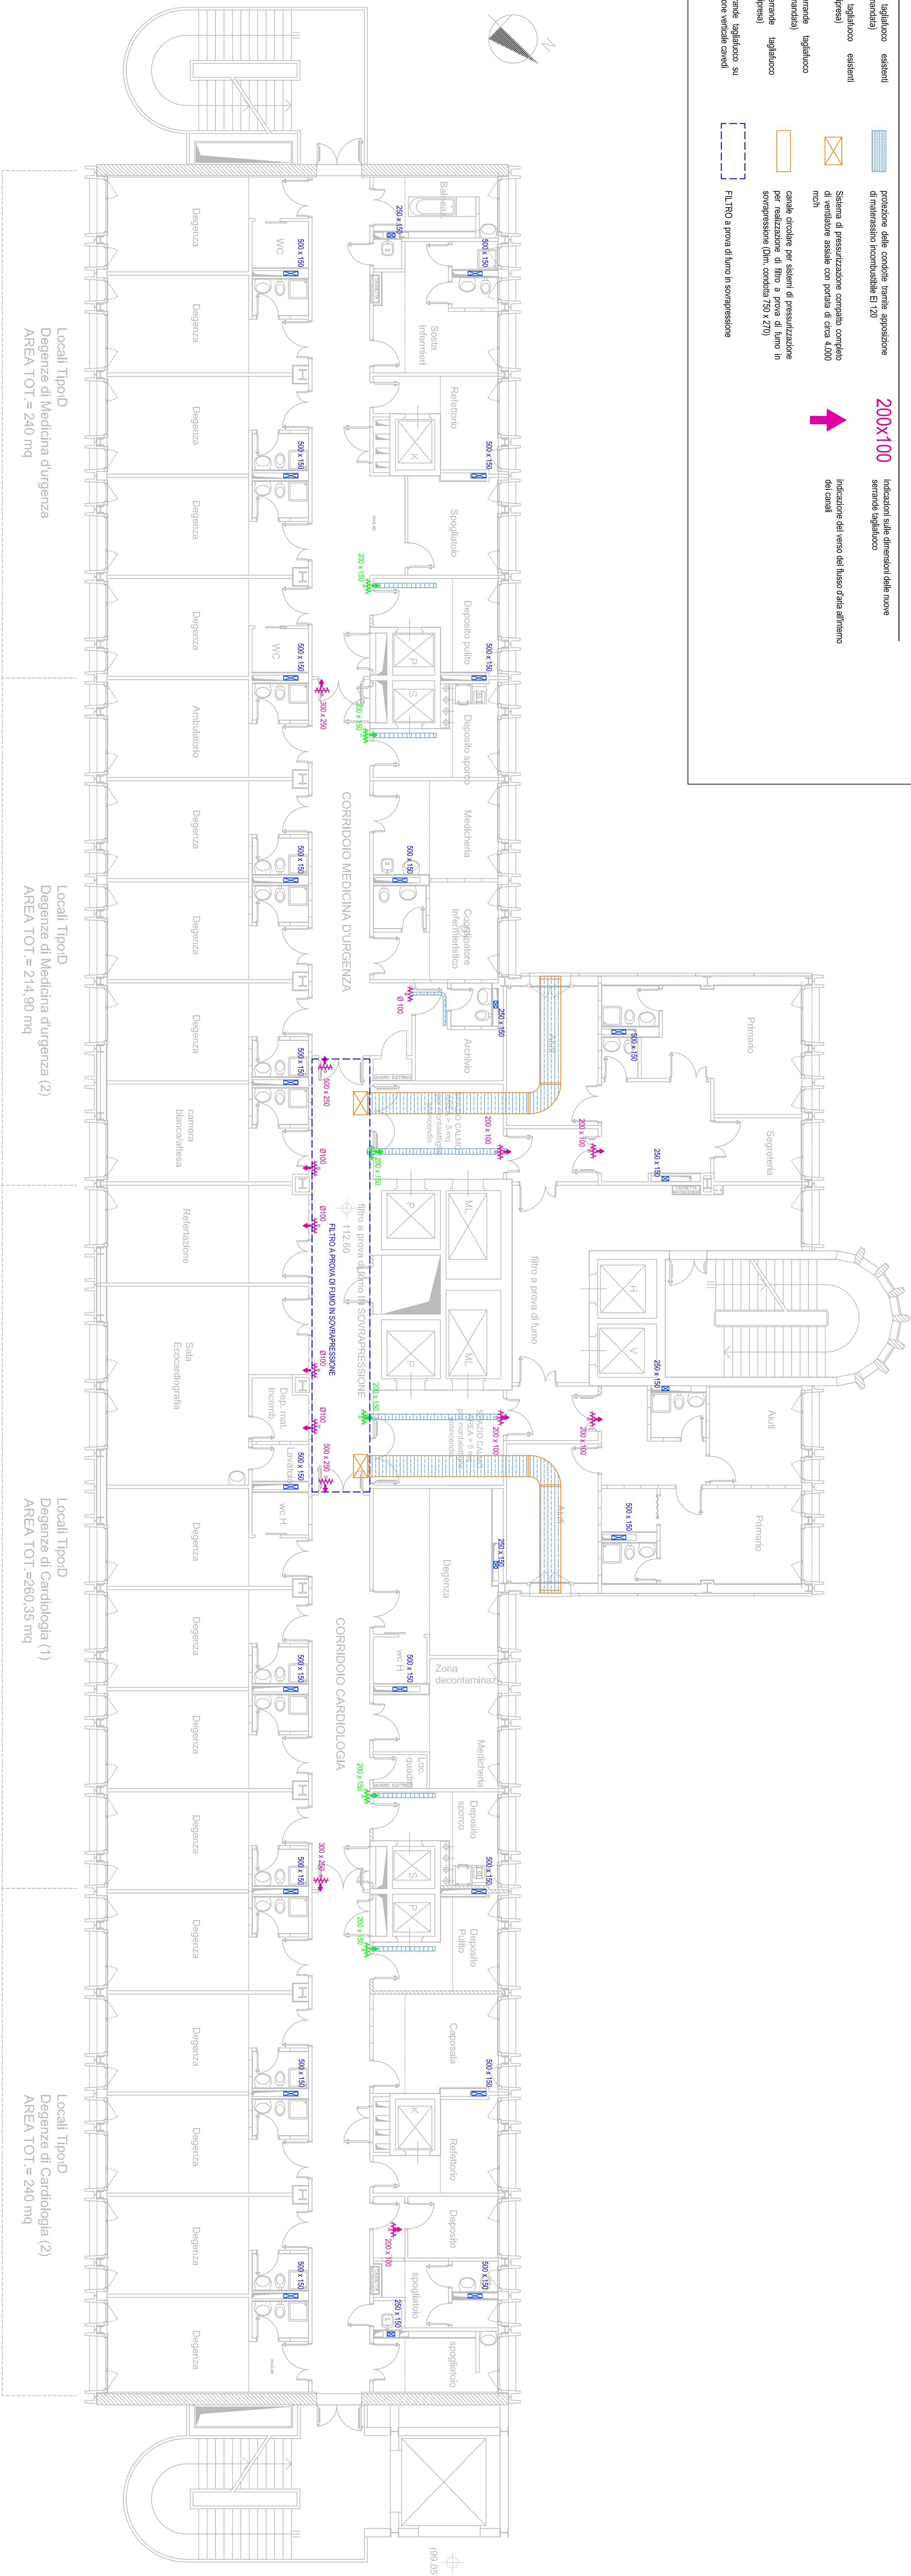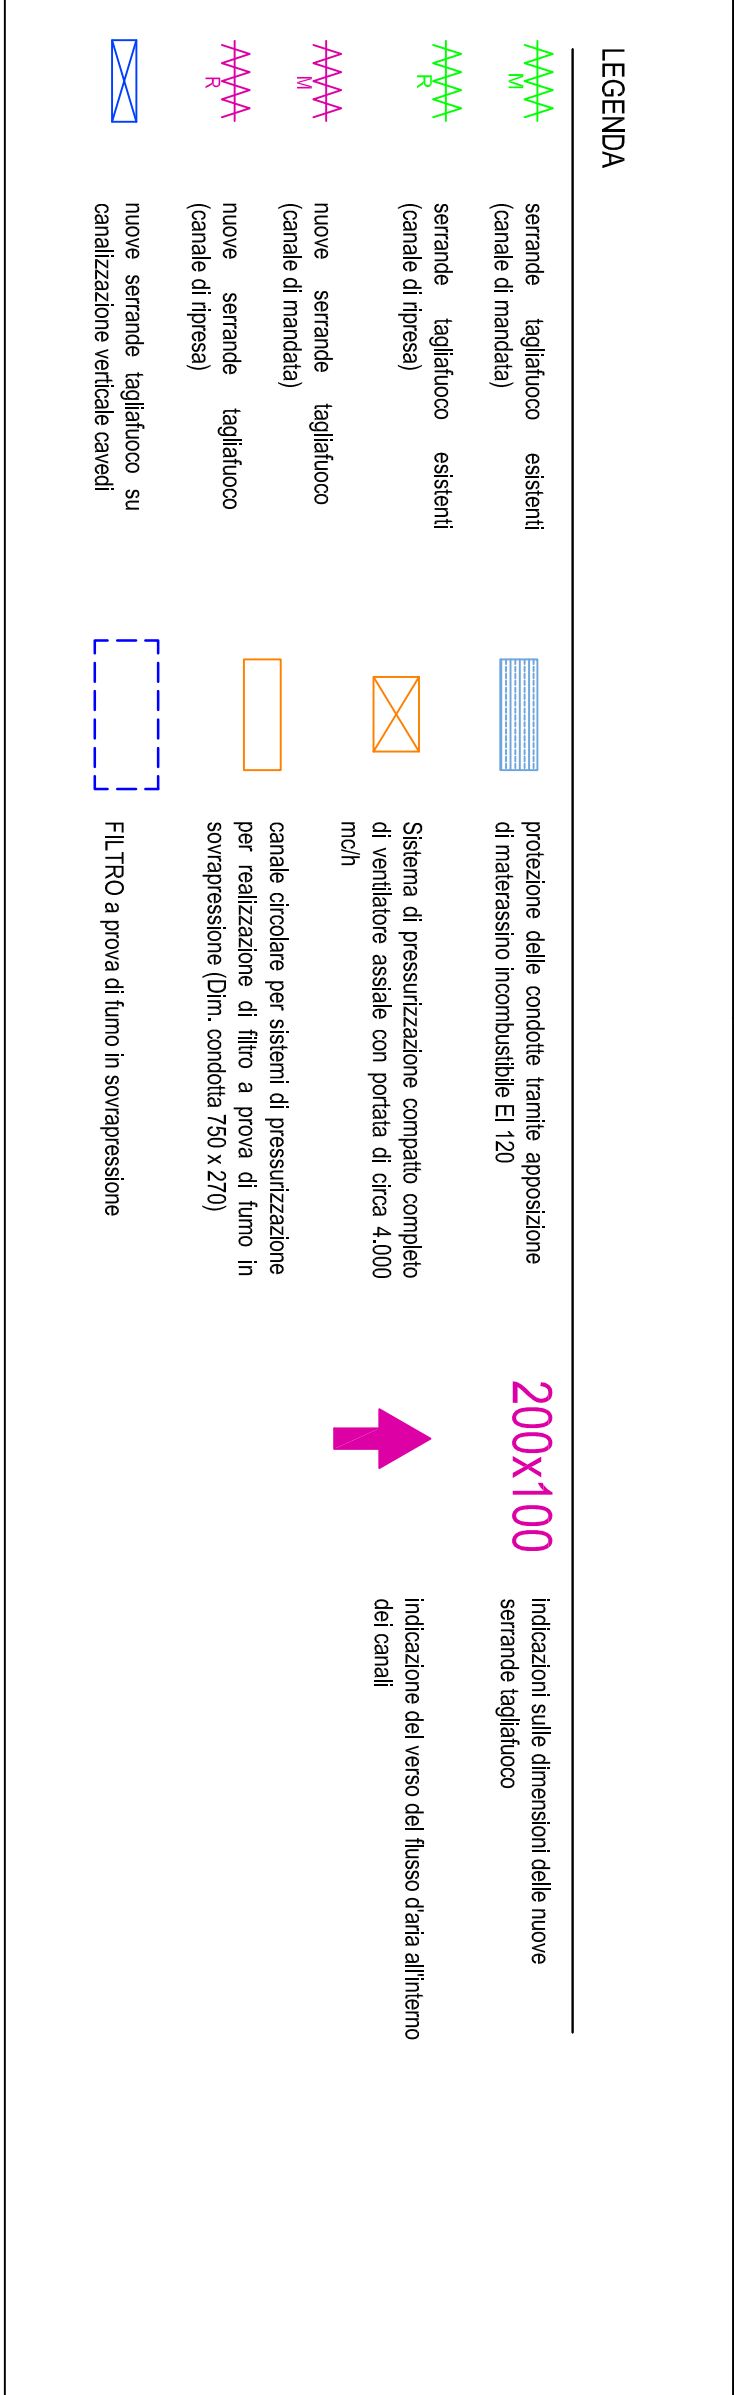
[illegible]


TERZA FASE

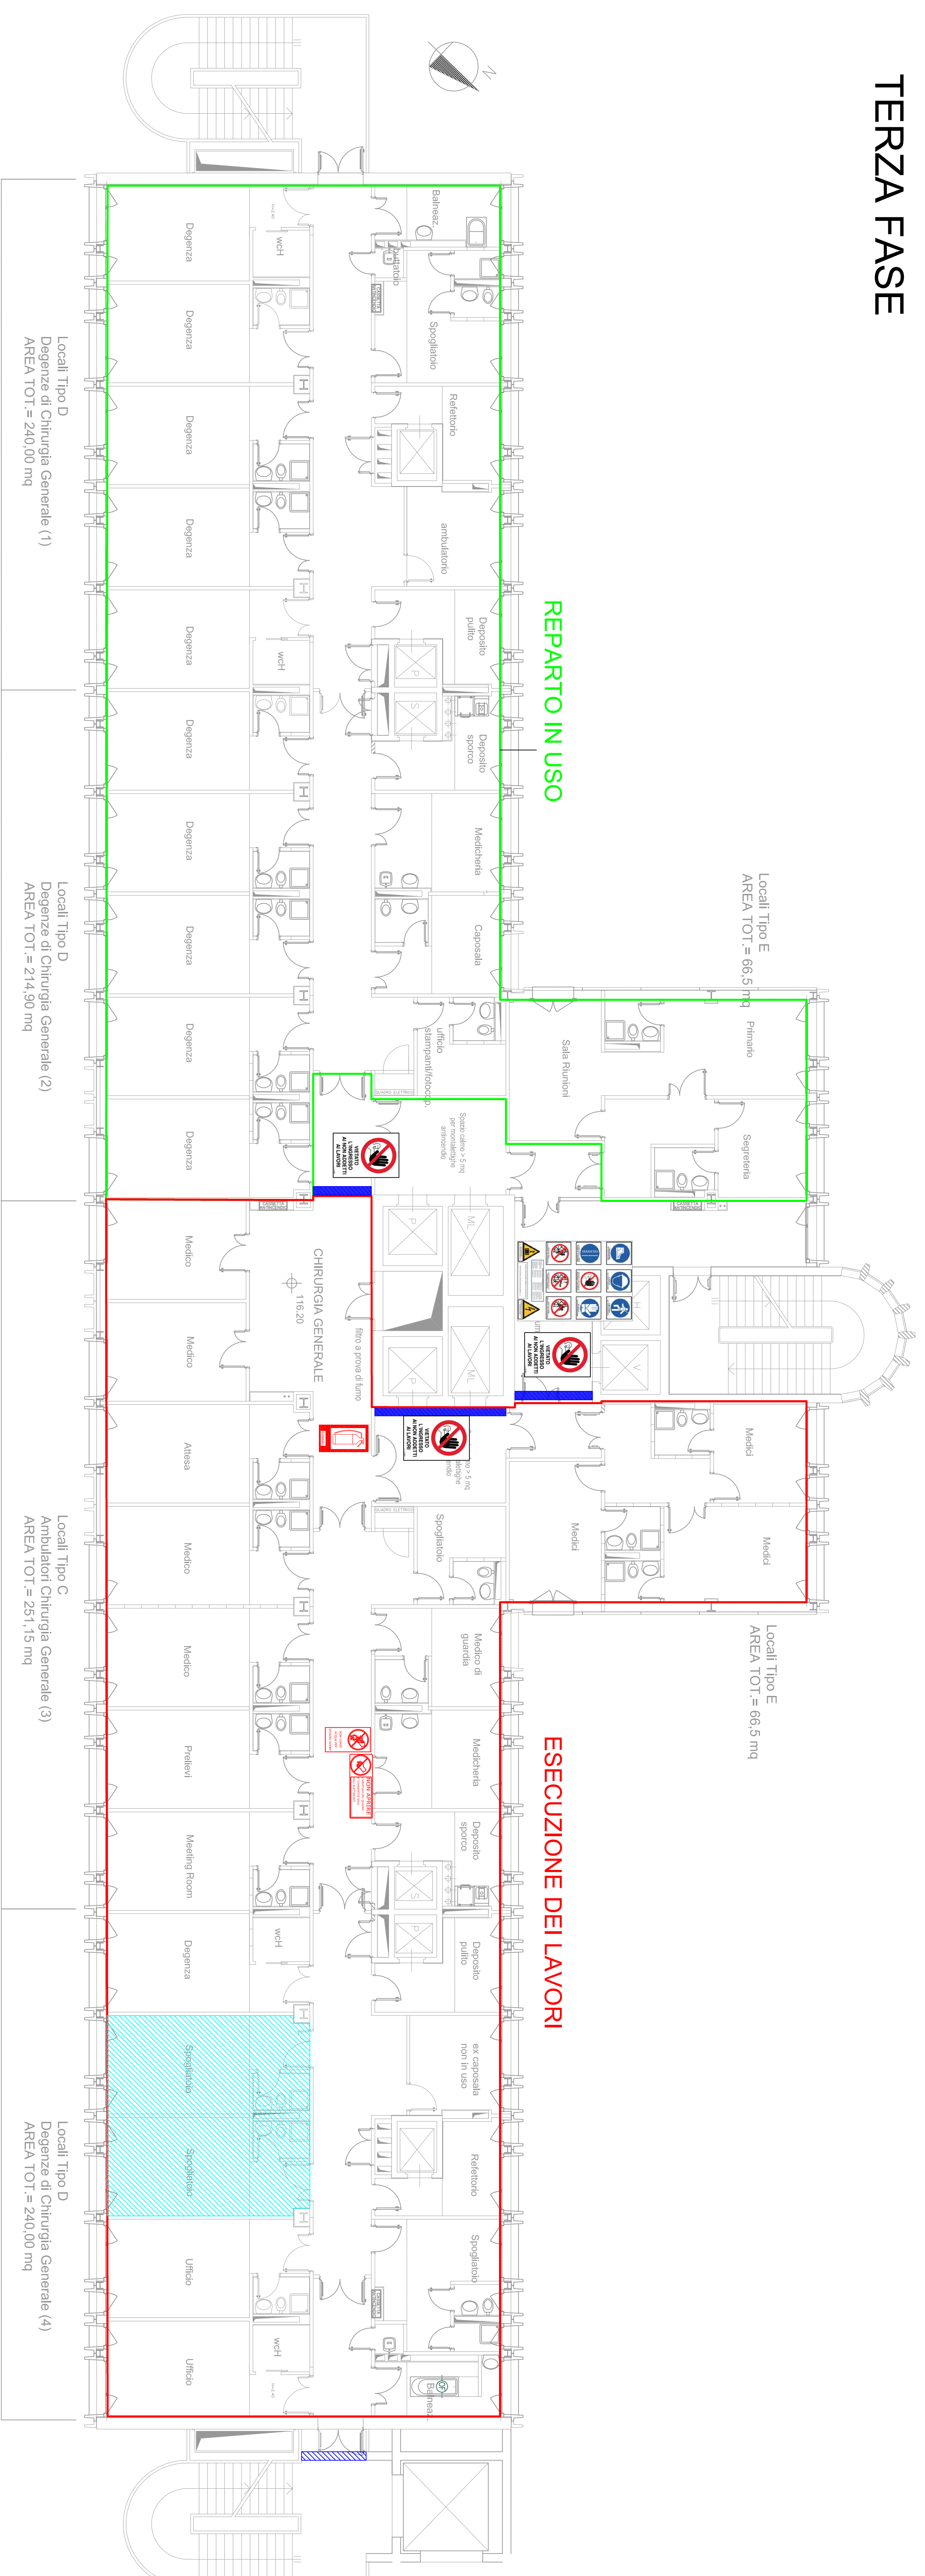


LEGENDA	
	INGRESSO AL CANTIERE E RELATIVA SEGNALIZAZIONE
	VETATO INGRESSO AI NON ADDETTI
	ESTINTORE
	RECINZIONE IN METALLO CON BASE IN G.C.S.
	PANNO ELETRICO GENERALE
	SPOGLIATOIO E SERVIZI IGIENICI



QUARTA FASE

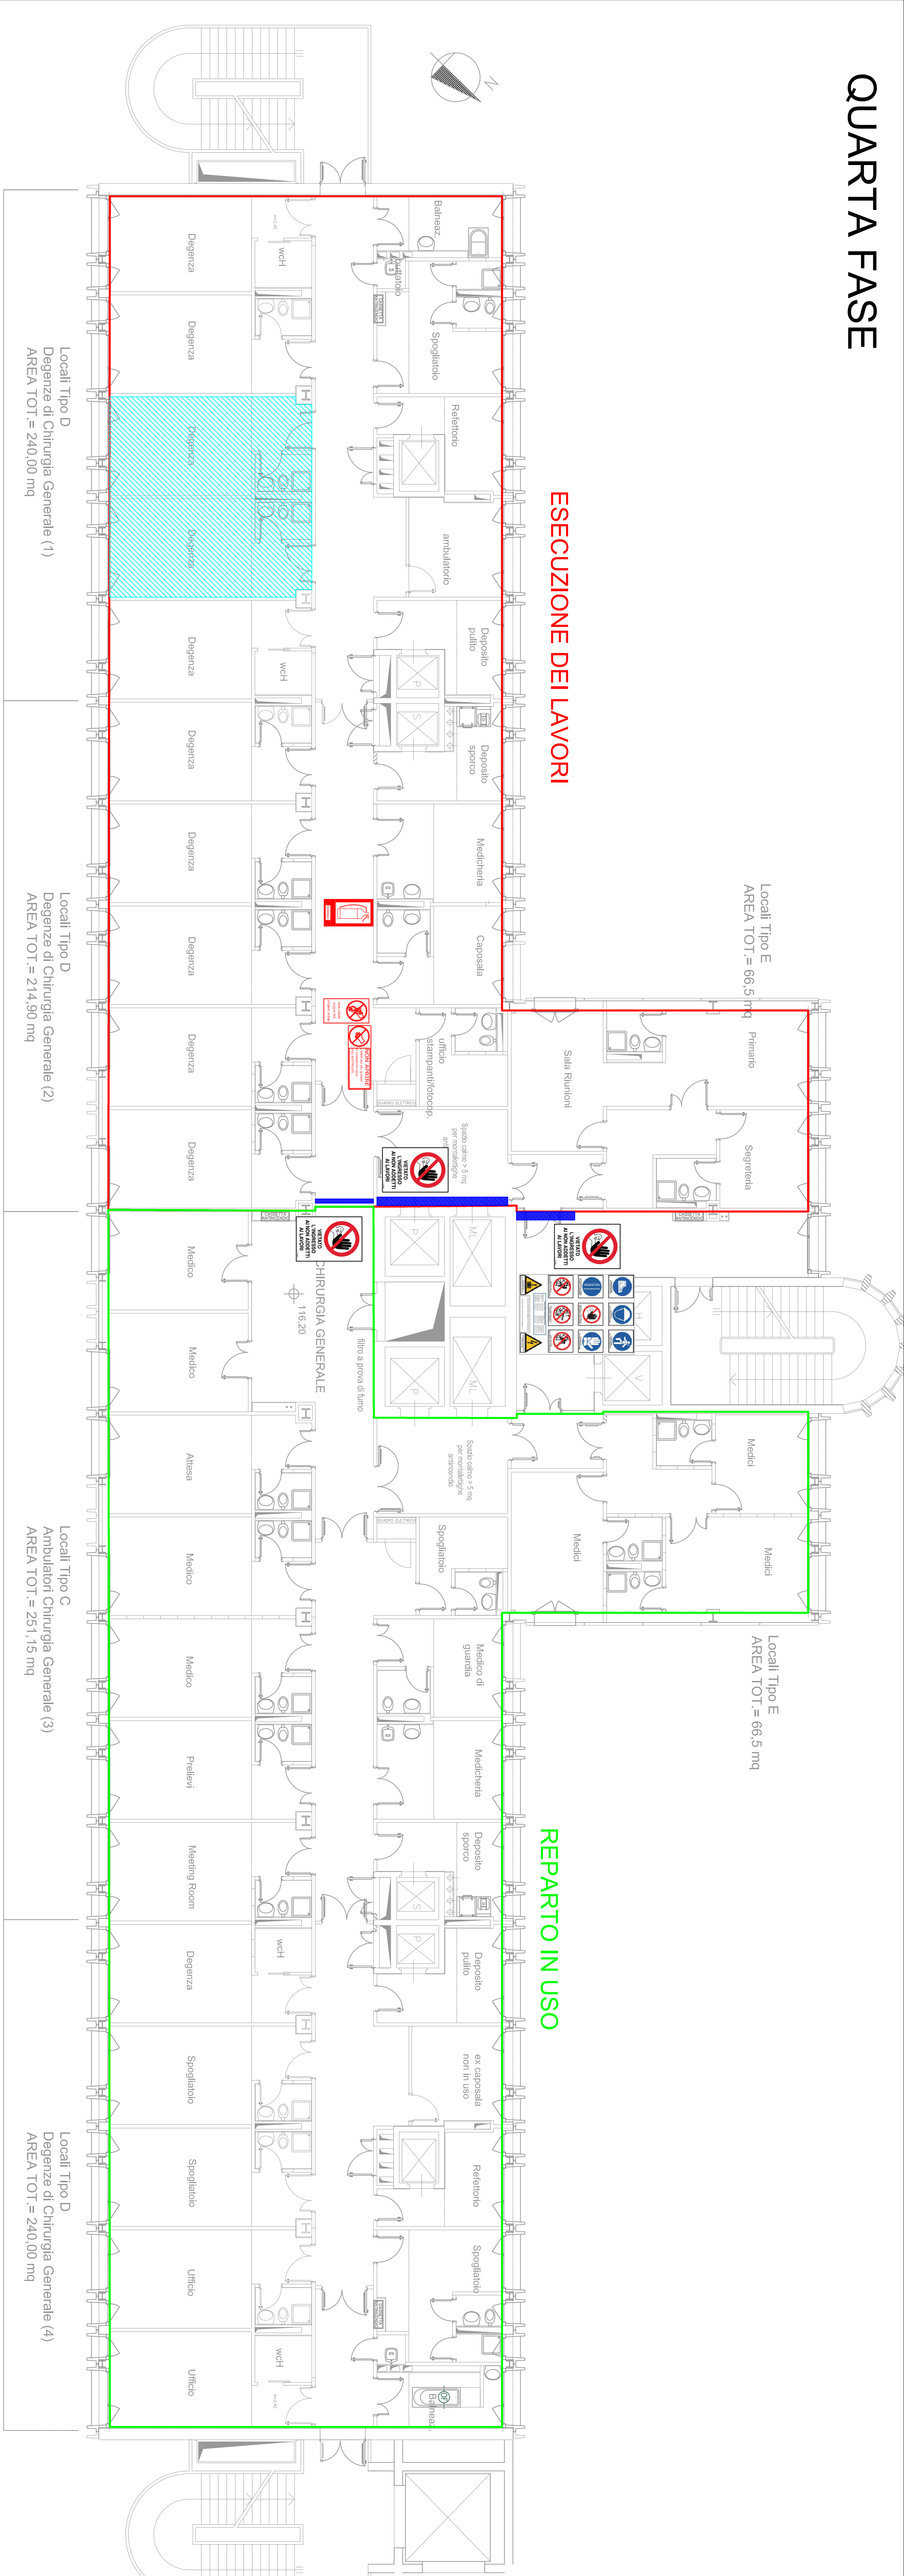[illegible]

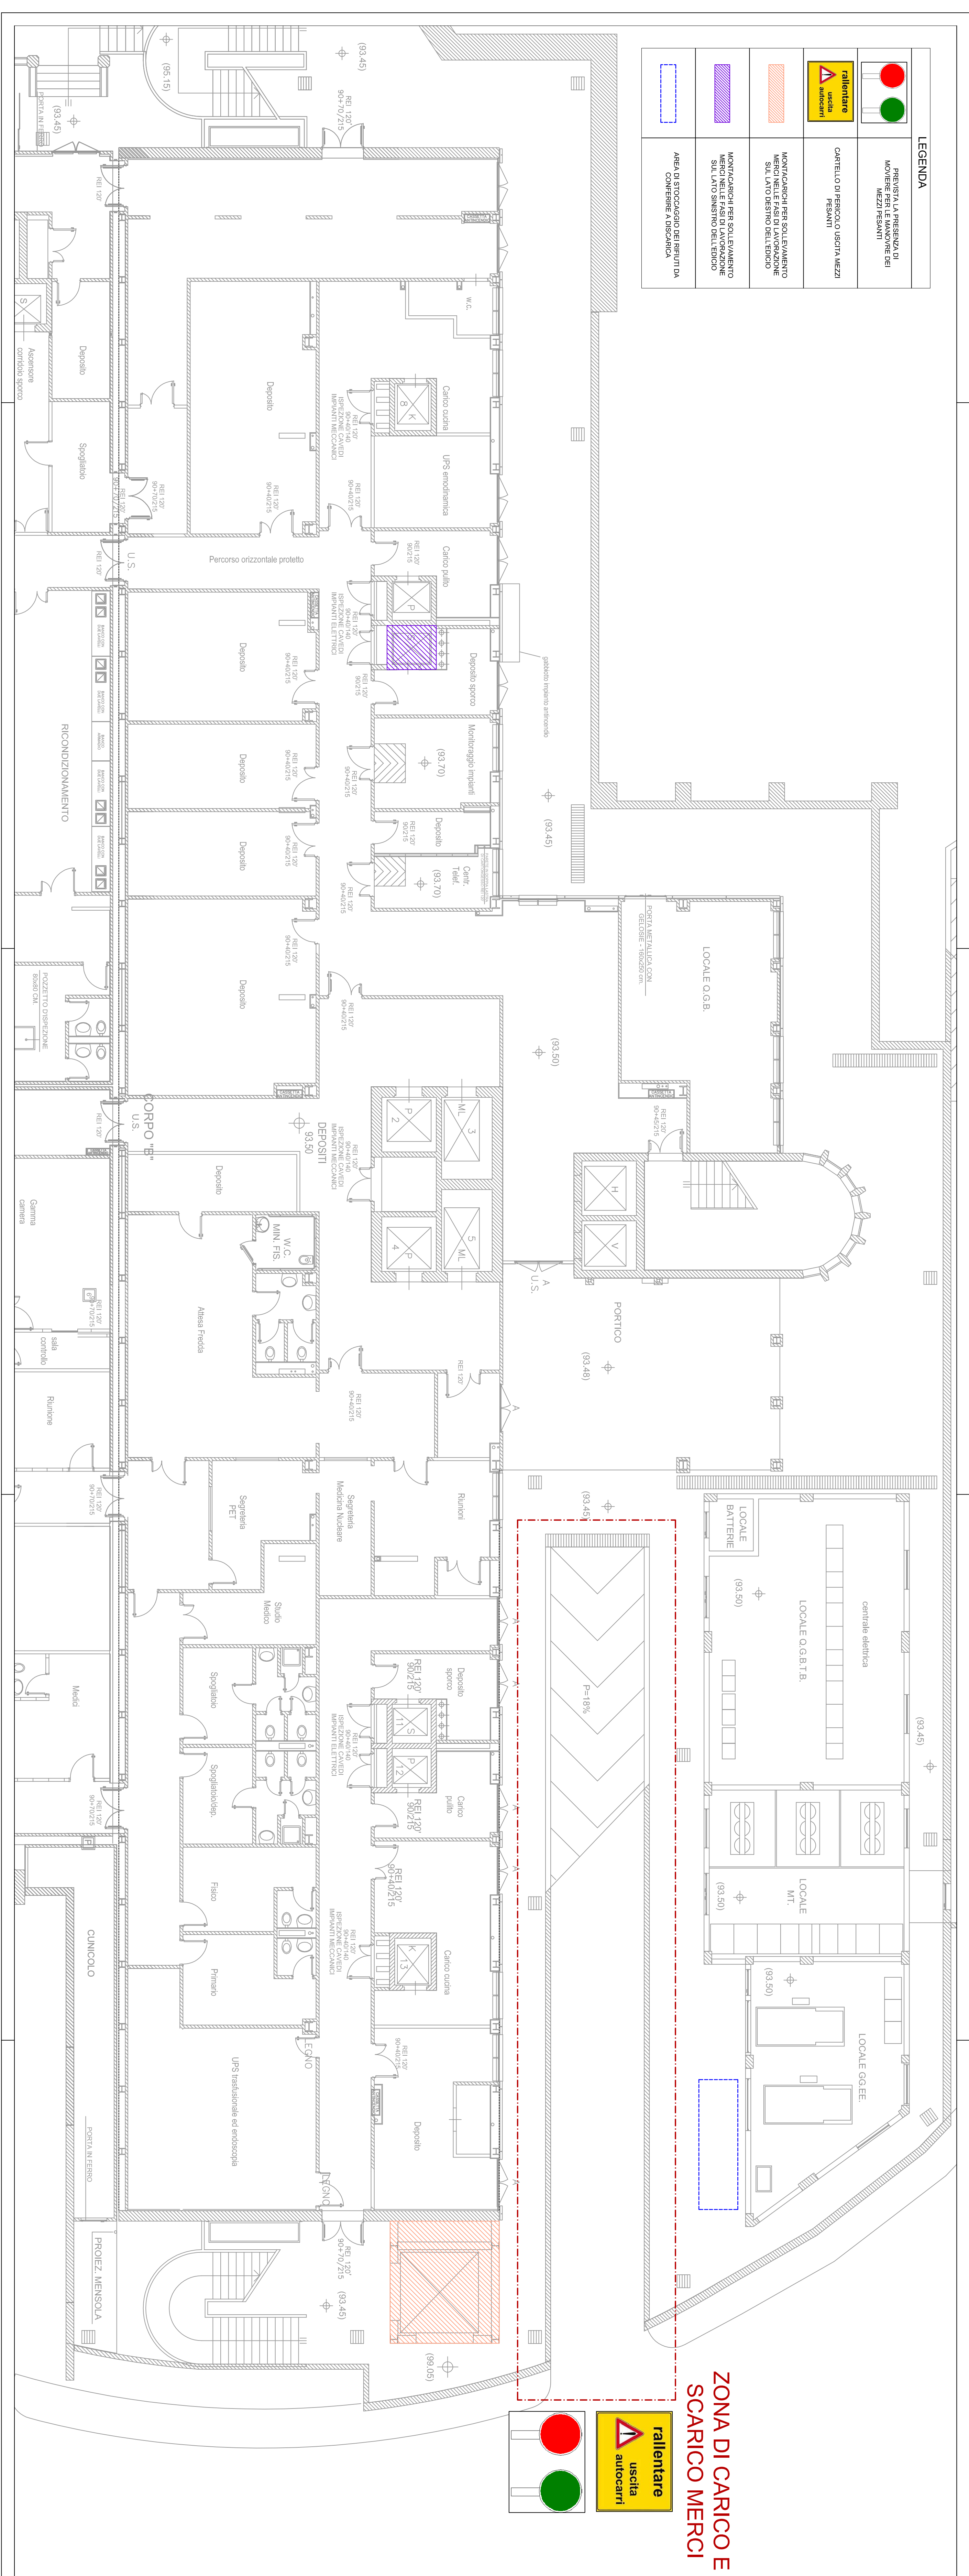
[illegible]


PRIMA FASE

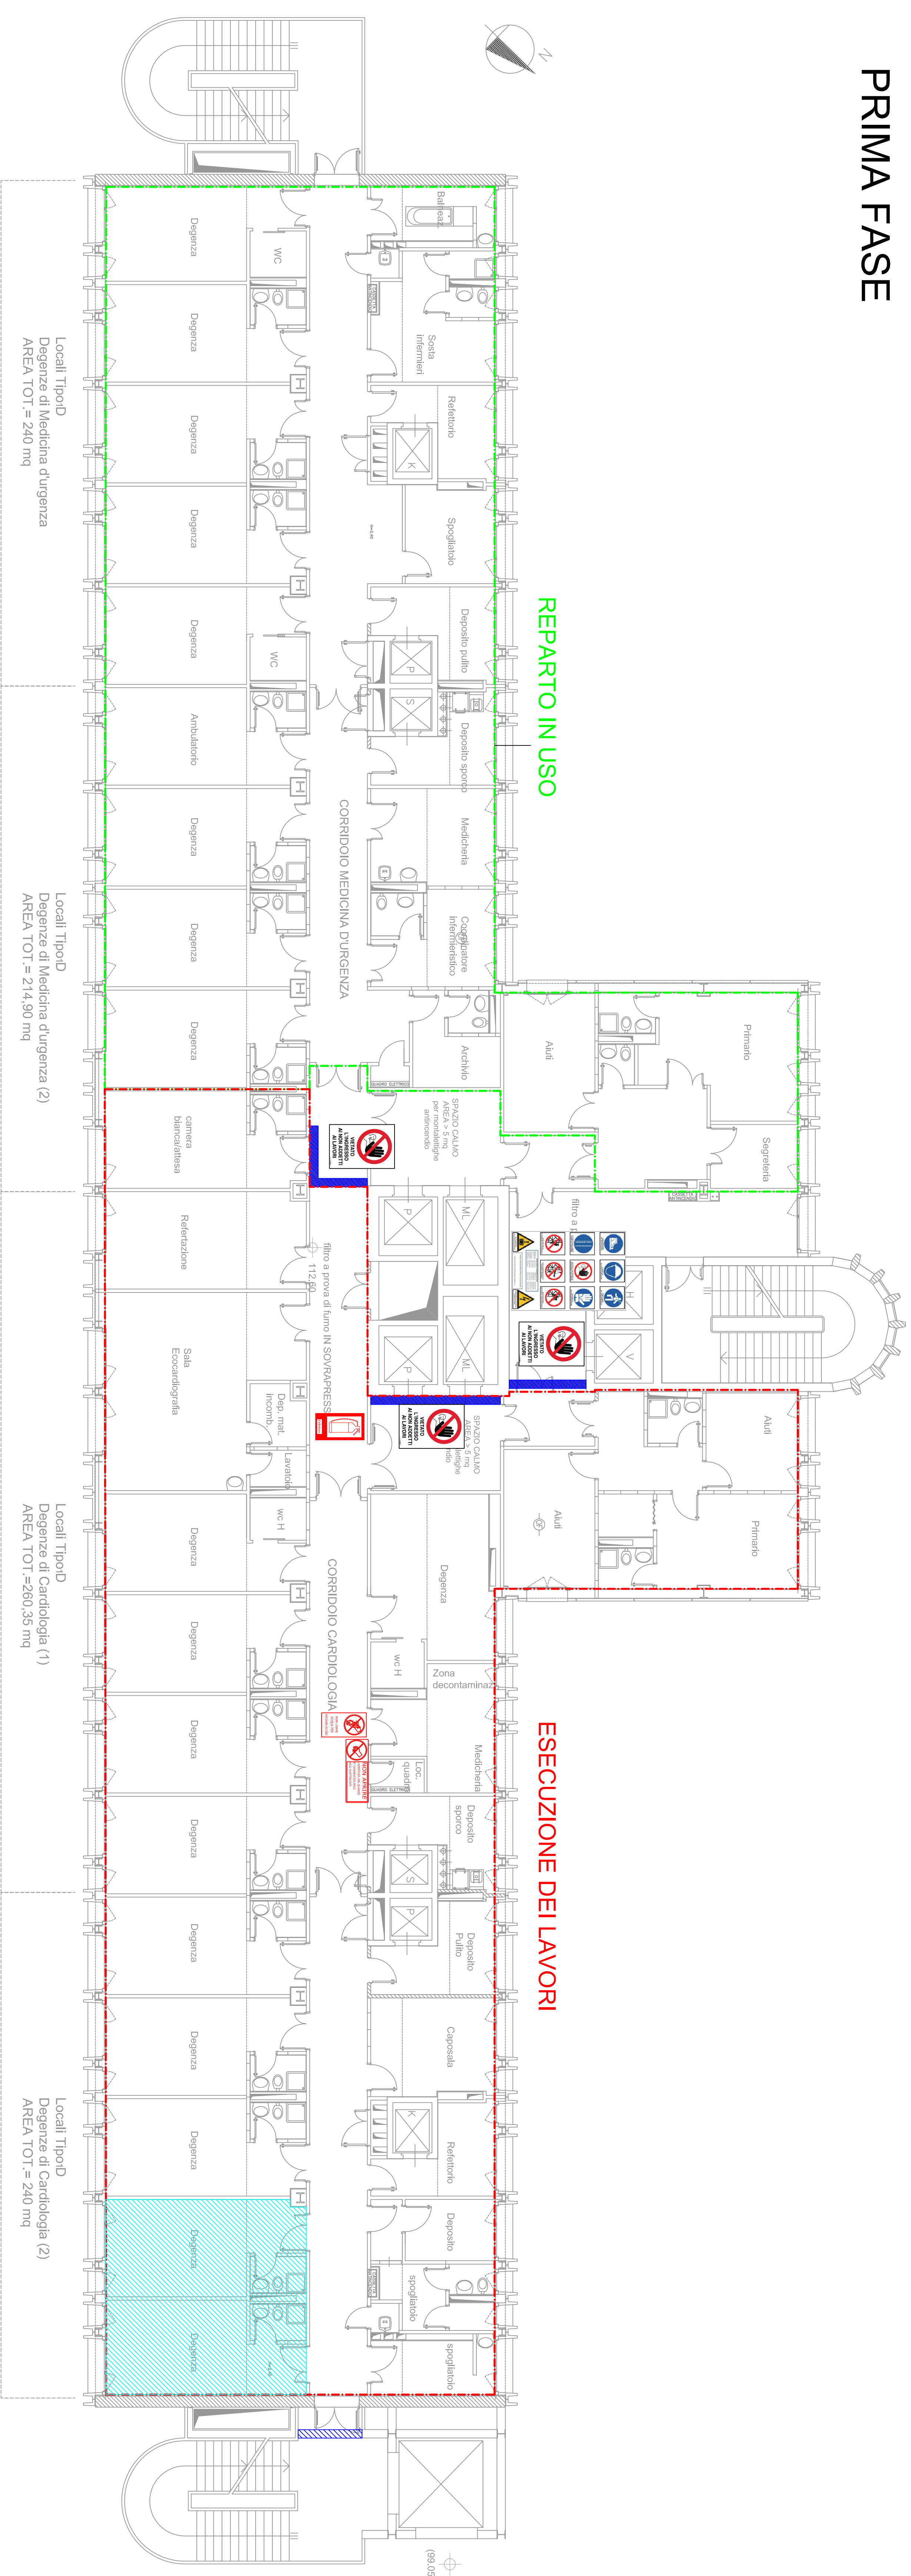


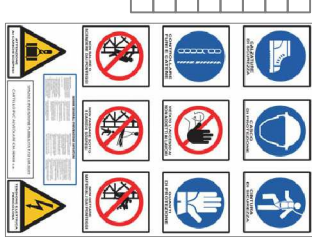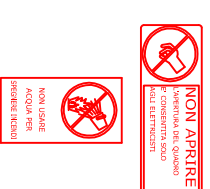LEGENDA	
	INGRESSO AL CANTIERE E RELIATIVA SENSIBILITÀ
	VIETATO INGRESSO AI NON ADETTI
	ESTINTORE
	RECINZIONE IN METALLO CON BASE IN C.I.S.
	QUADRO ELETTRICO GENERALE
	SPOGLIATOI E SERVIZI IGIENICI


SECONDA FASE

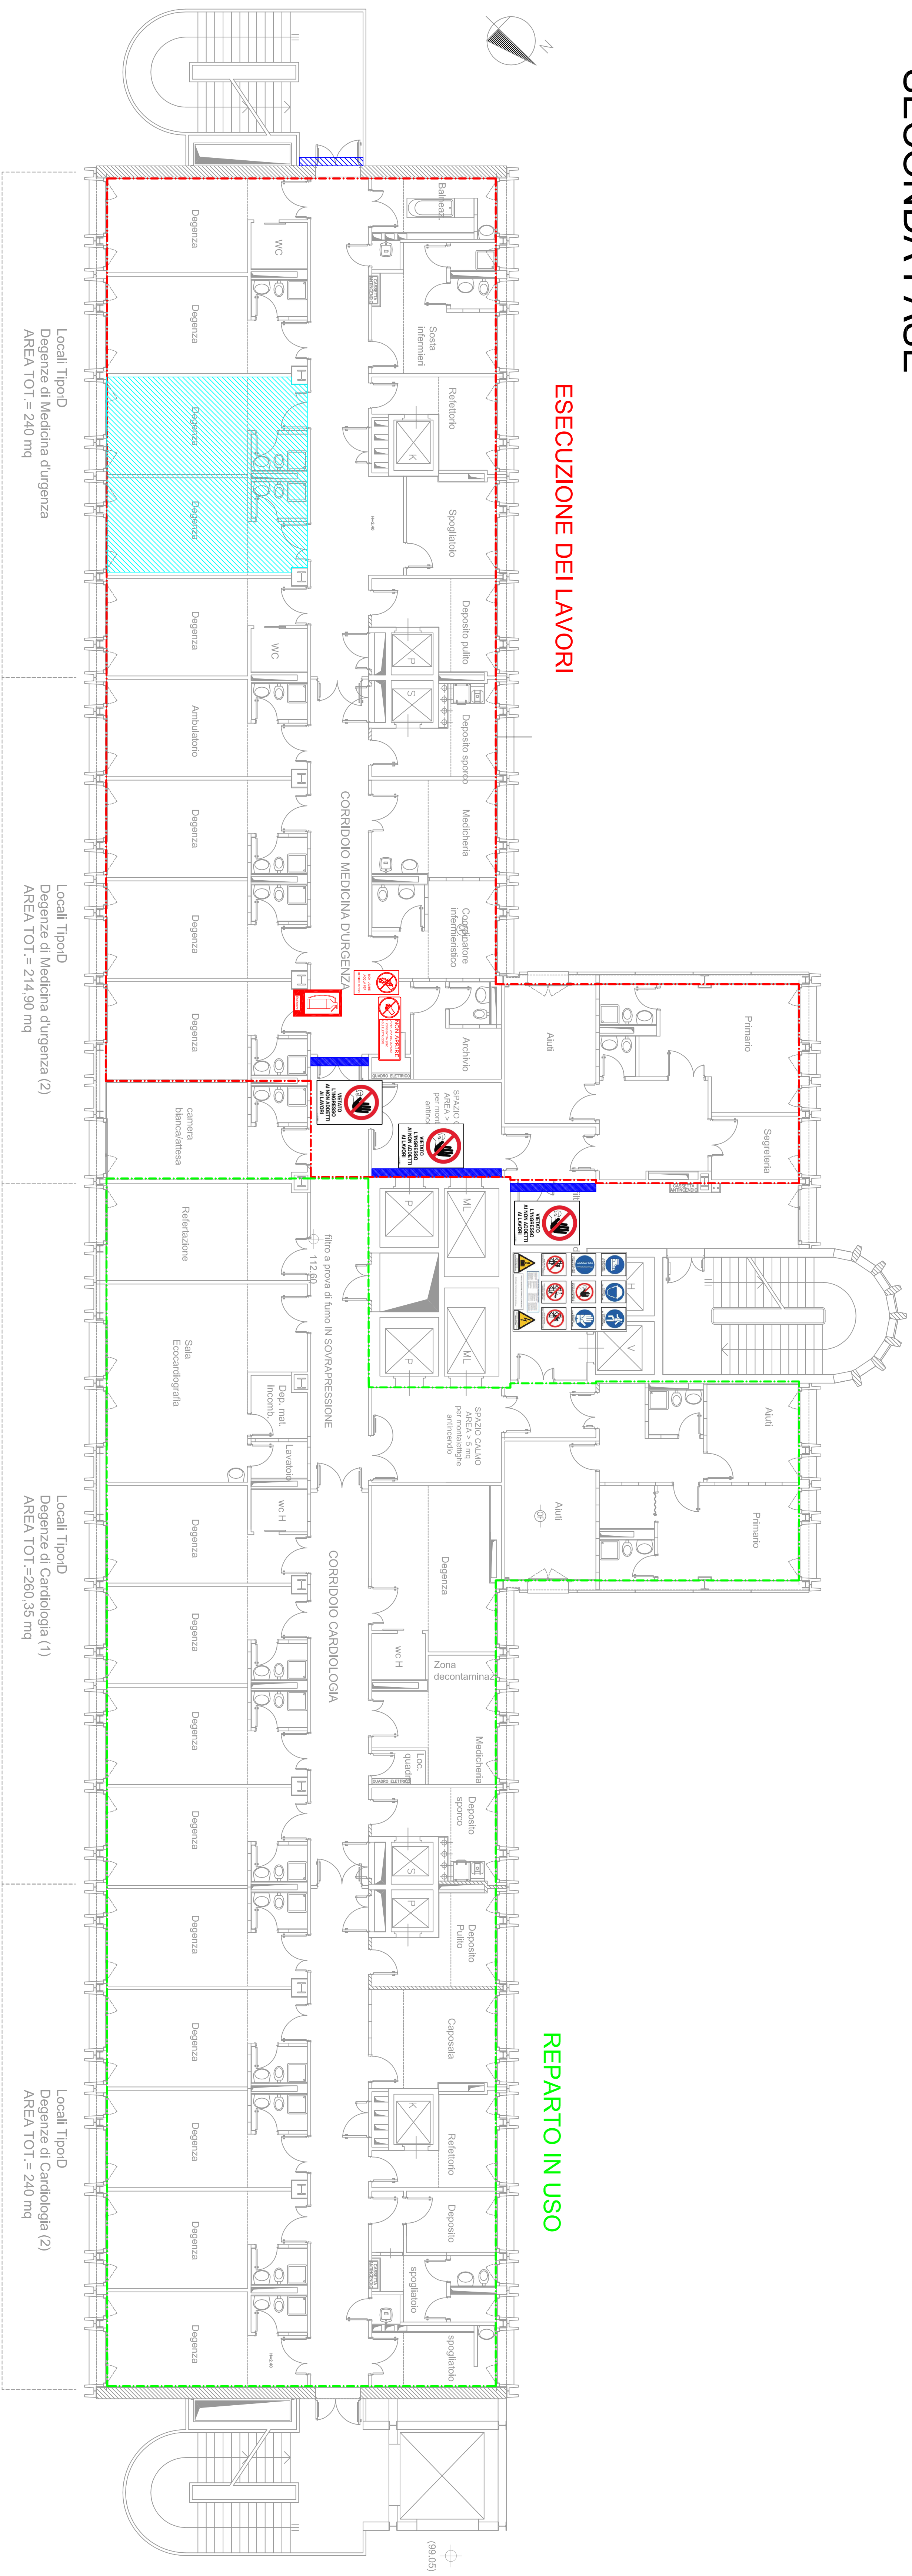[illegible]

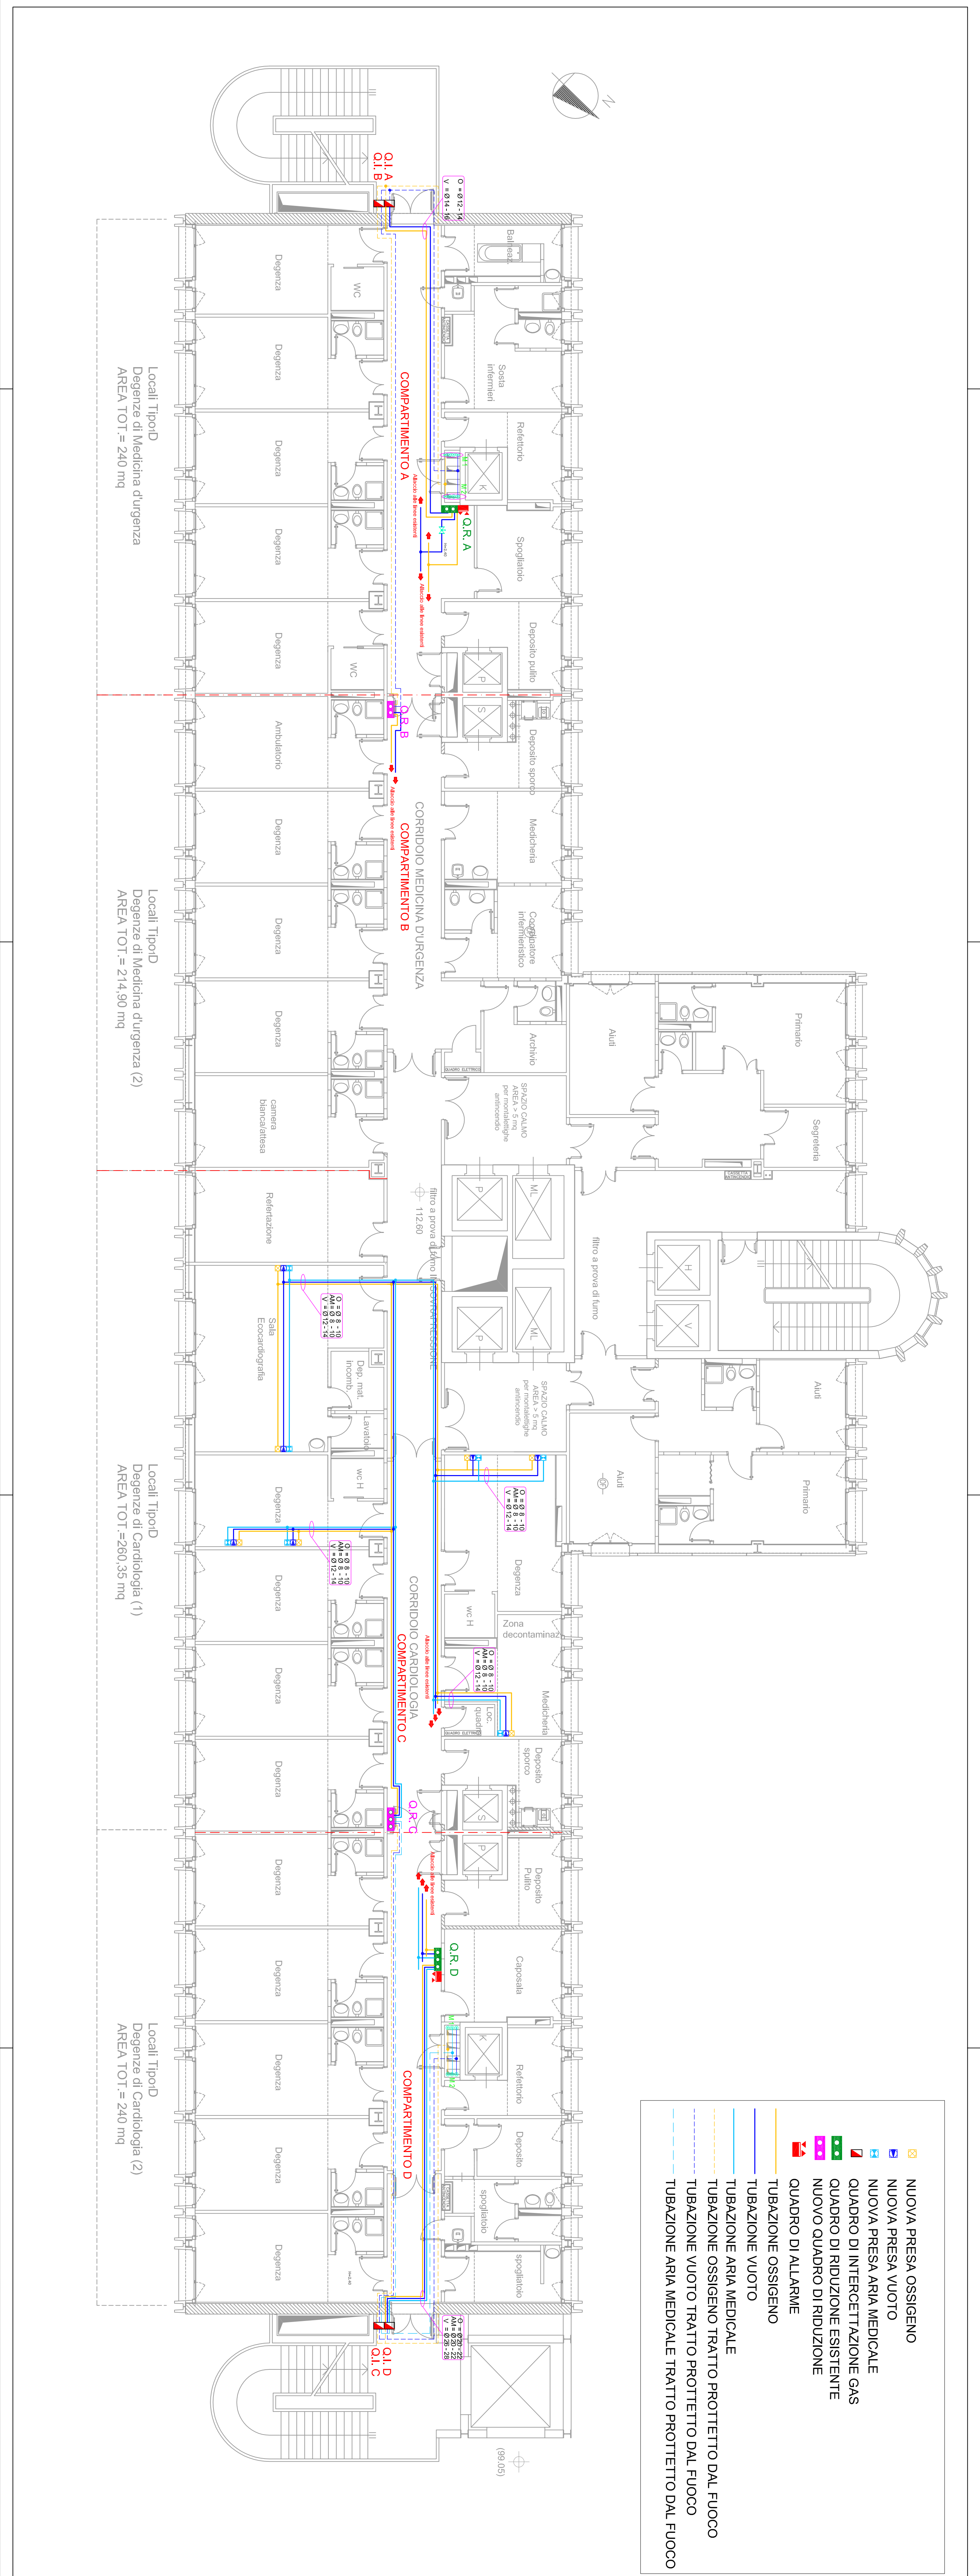


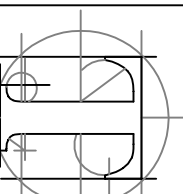AZIENDA OSPEDALIERA PER L'EMERGENZA "CANNIZZARO"		TA, OIA 8.01	
Progetto di adeguamento antincendio ai sensi del D.P.R. 151/2011 relativo al Monoblocco "F" -Secondo lotto funzionale- [edificio B (oggi F2)]		ADEGUAMENTO DELL'IMPIANTO DEI GAS MEDICALI EDIFICIO F2 - Ambulatorio Emergenza Cardilogica QUOTA 112.60	
AUTOREGISTRATO C.C. 02/2014		DATA 19/08/2018	GIORNO 2018 11/09
COMMITTENTE AZIENDA OSPEDALIERA PER L'EMERGENZA "CANNIZZARO"		F2 - Ambulatorio Emergenza Cardilogica Quota 112.60	


QUADRO DI SGANCIO ELETTRICO - Q.6.1.N LINEA NORMALE

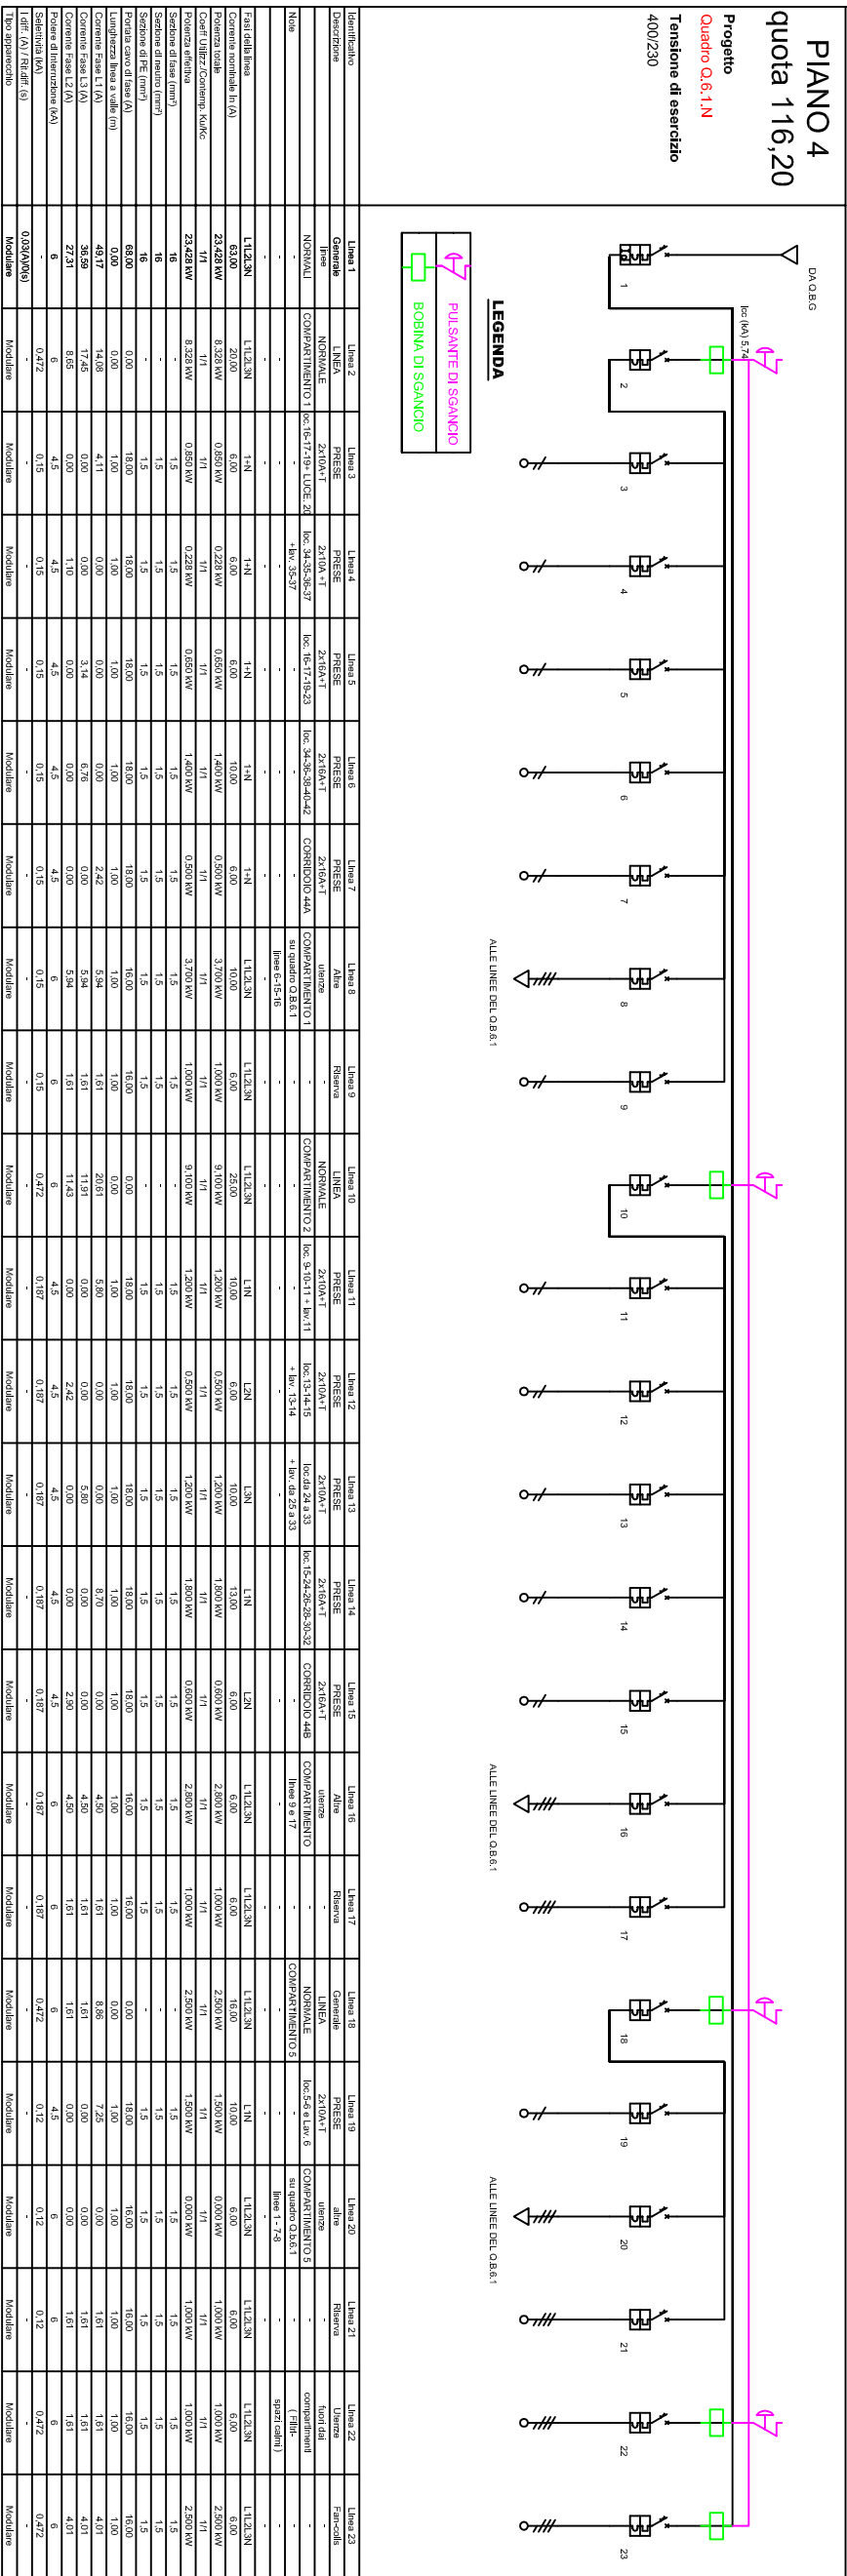


QUADRO DI SGANCIO ELETTRICO - Q.6.1.P LINEA PREFERENZIALE

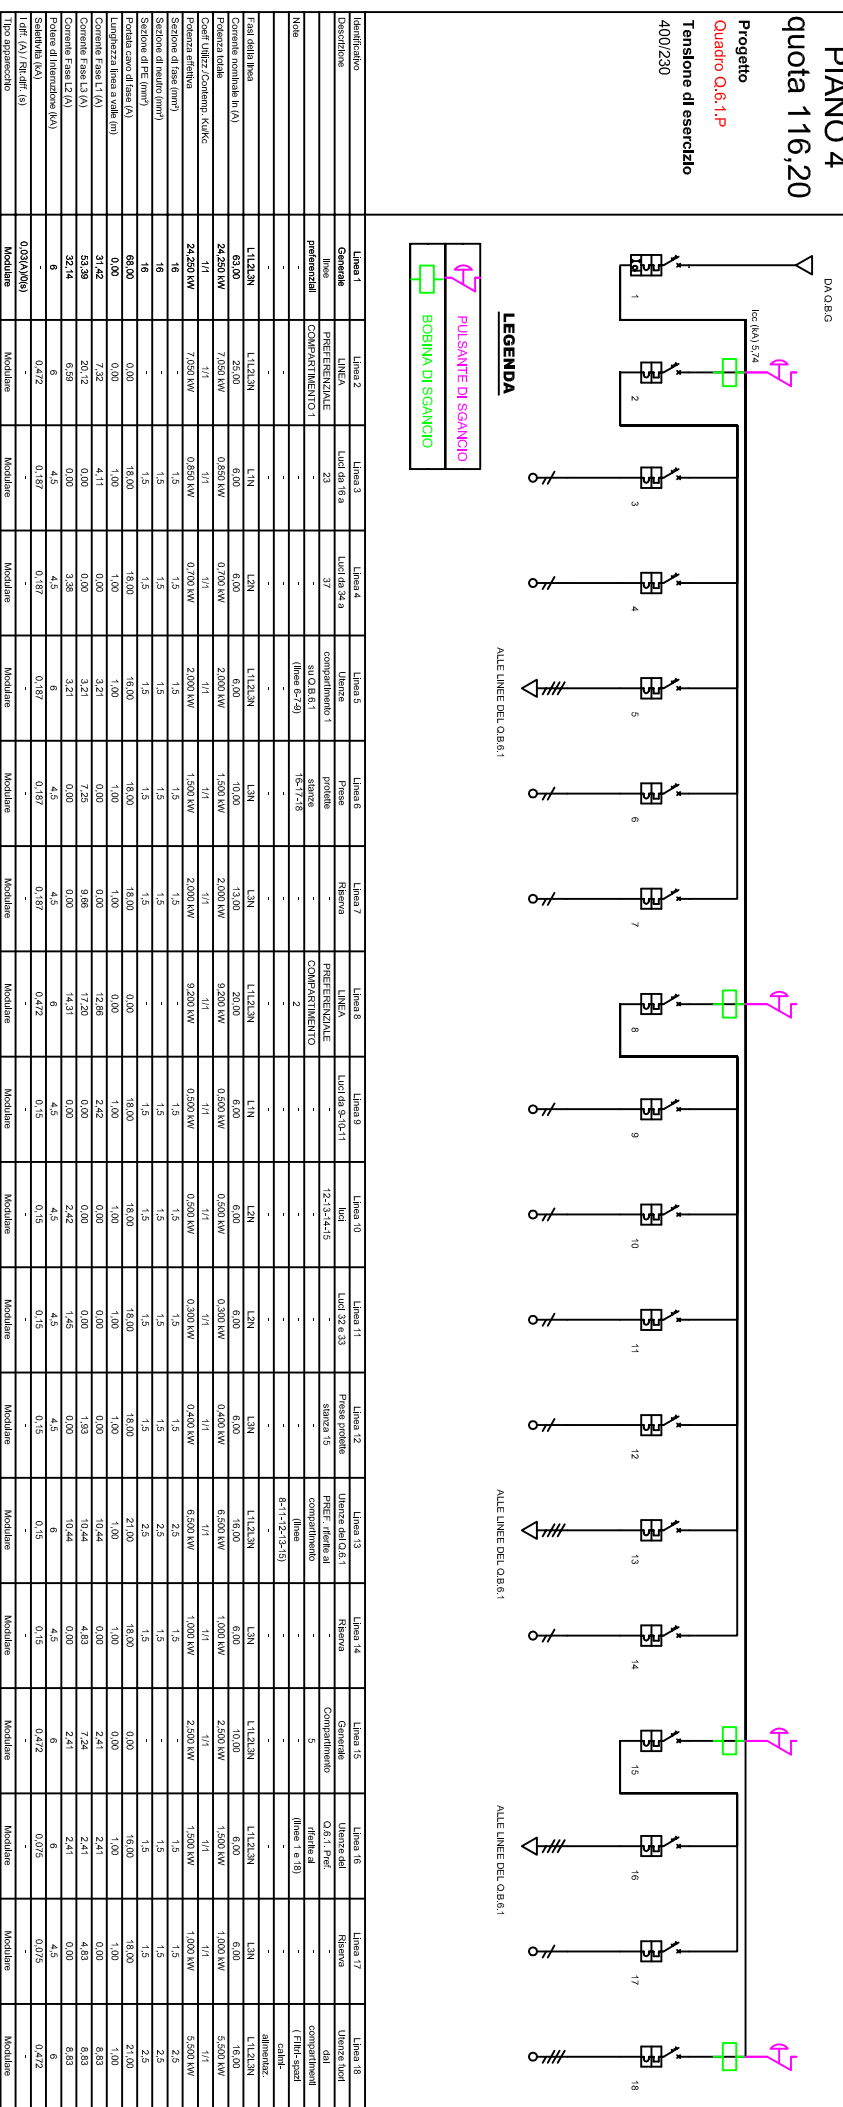




QUADRO DI SGANCIO ELETTRICO - Q.6.2.N LINEA NORMALE

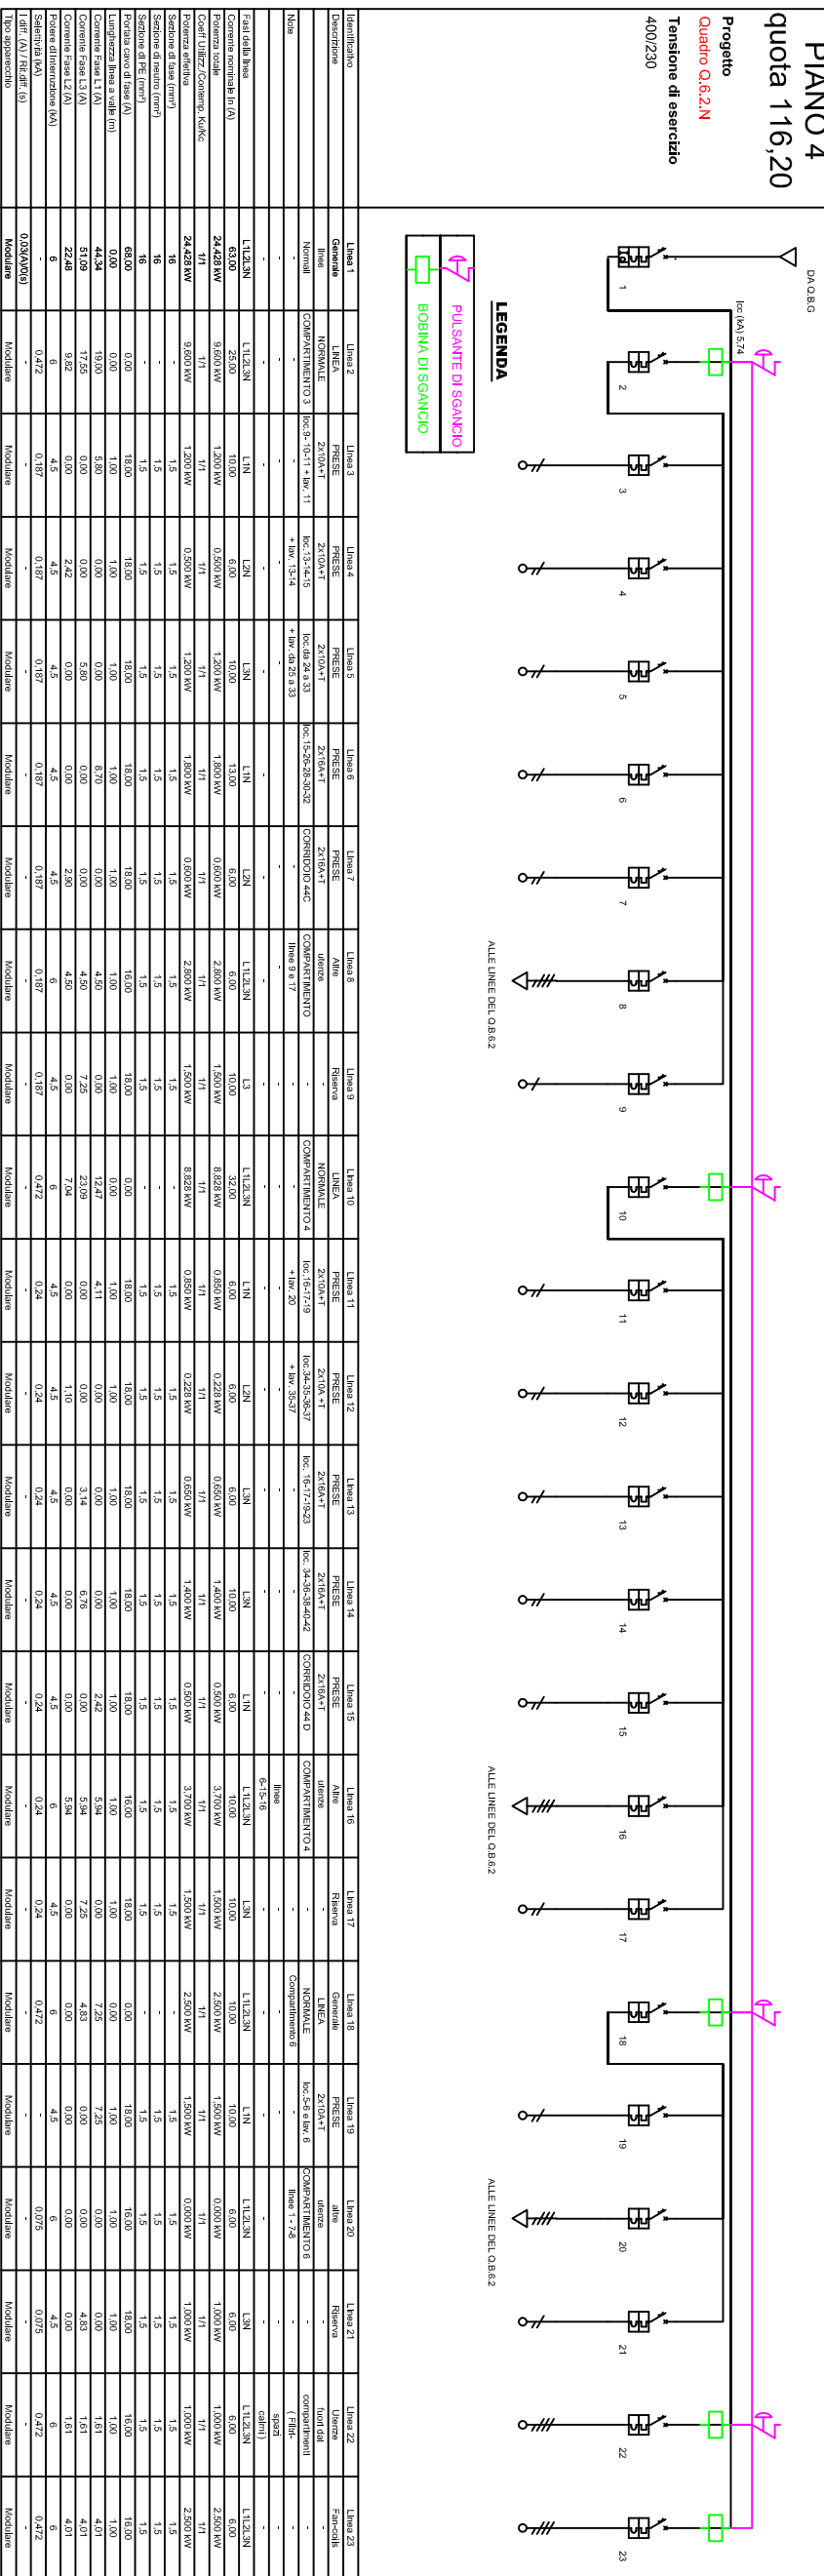




QUADRO DI SGANCIO ELETTRICO - Q.6.2.P LINEA PREFERENZIALE

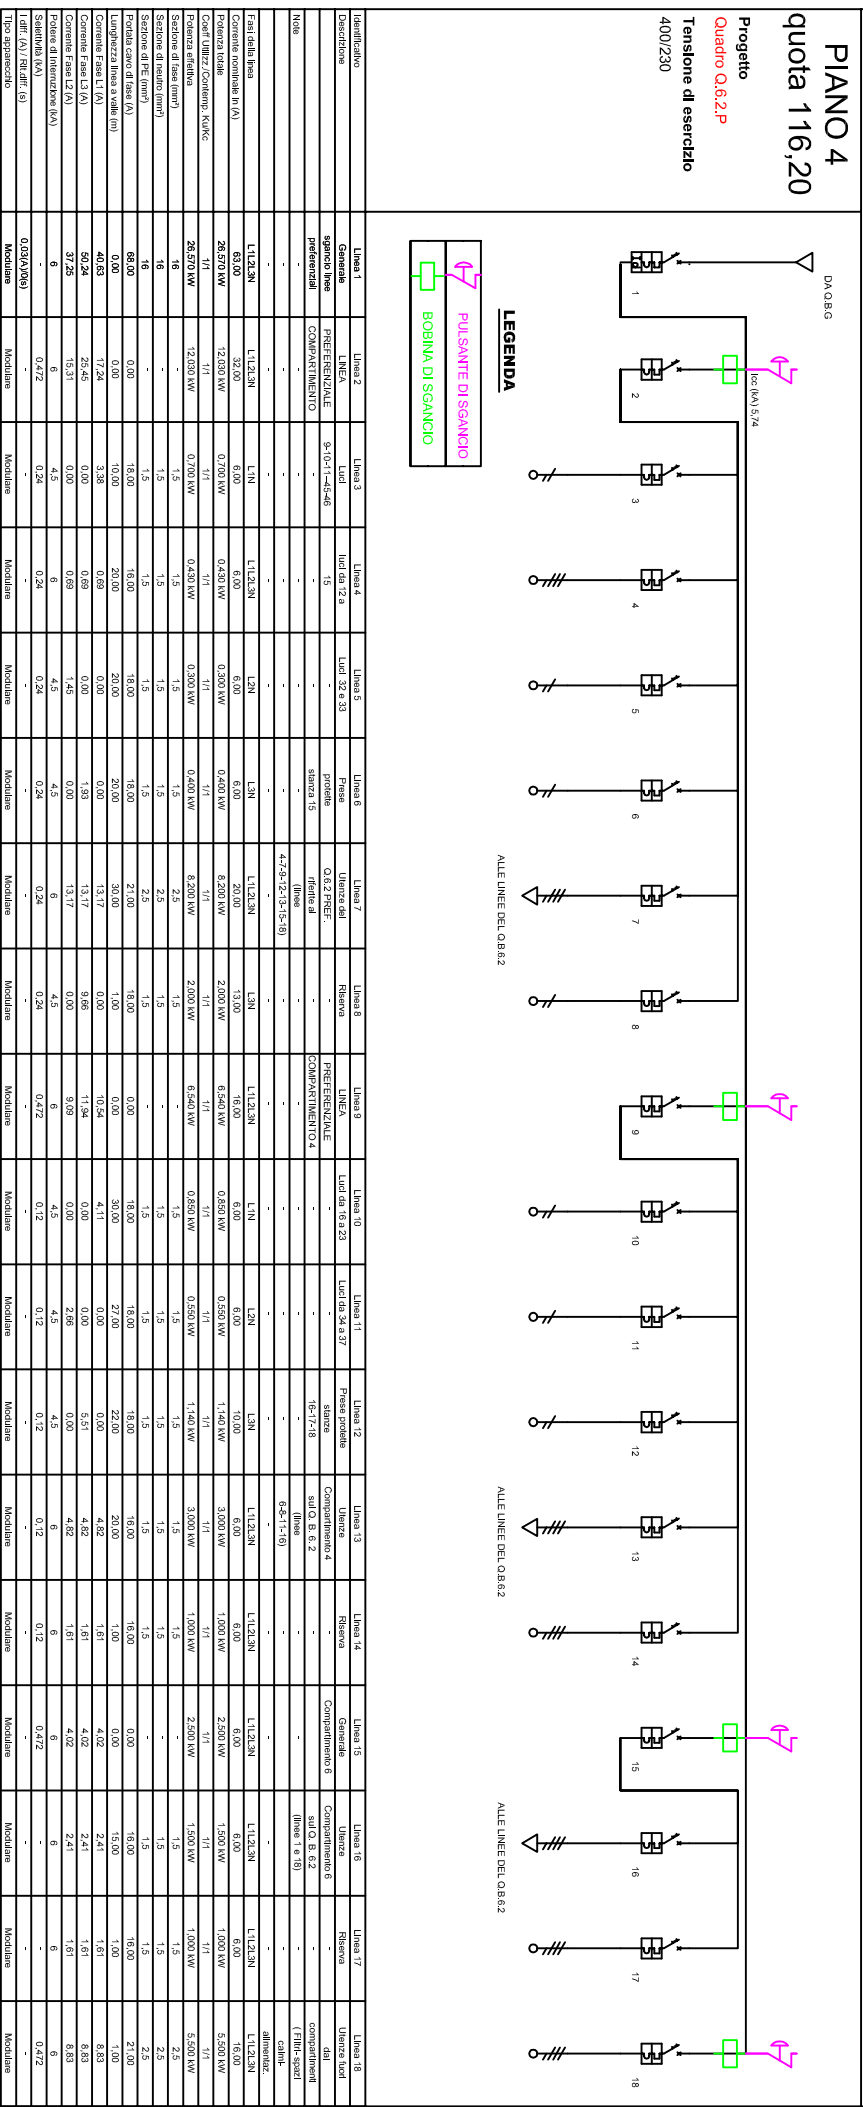

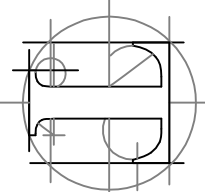AZIENDA OSPEDALIERA PER L'EMERGENZA "CANNIZZARO"			
Tipo progetto Progetto di adeguamento antincendio ai sensi del D.P.R. 151/2011 relativo al Monoblocco "F" -Secondo lotto funzionale- [edificio B (oggi F2)]			
S.O. 02 DEI QUADRI PER LO SGANCIO ELETTRICO DEI COMPARTIMENTI		QUADRI Q.6.1.N - Q.6.1.P - Q.6.2.N - Q.6.2.P QUOTA 116,20	
Coef. 1680	Scala Giugno 2018		
COMITENTE AZIENDA OSPEDALIERA PER L'EMERGENZA "CANNIZZARO"			

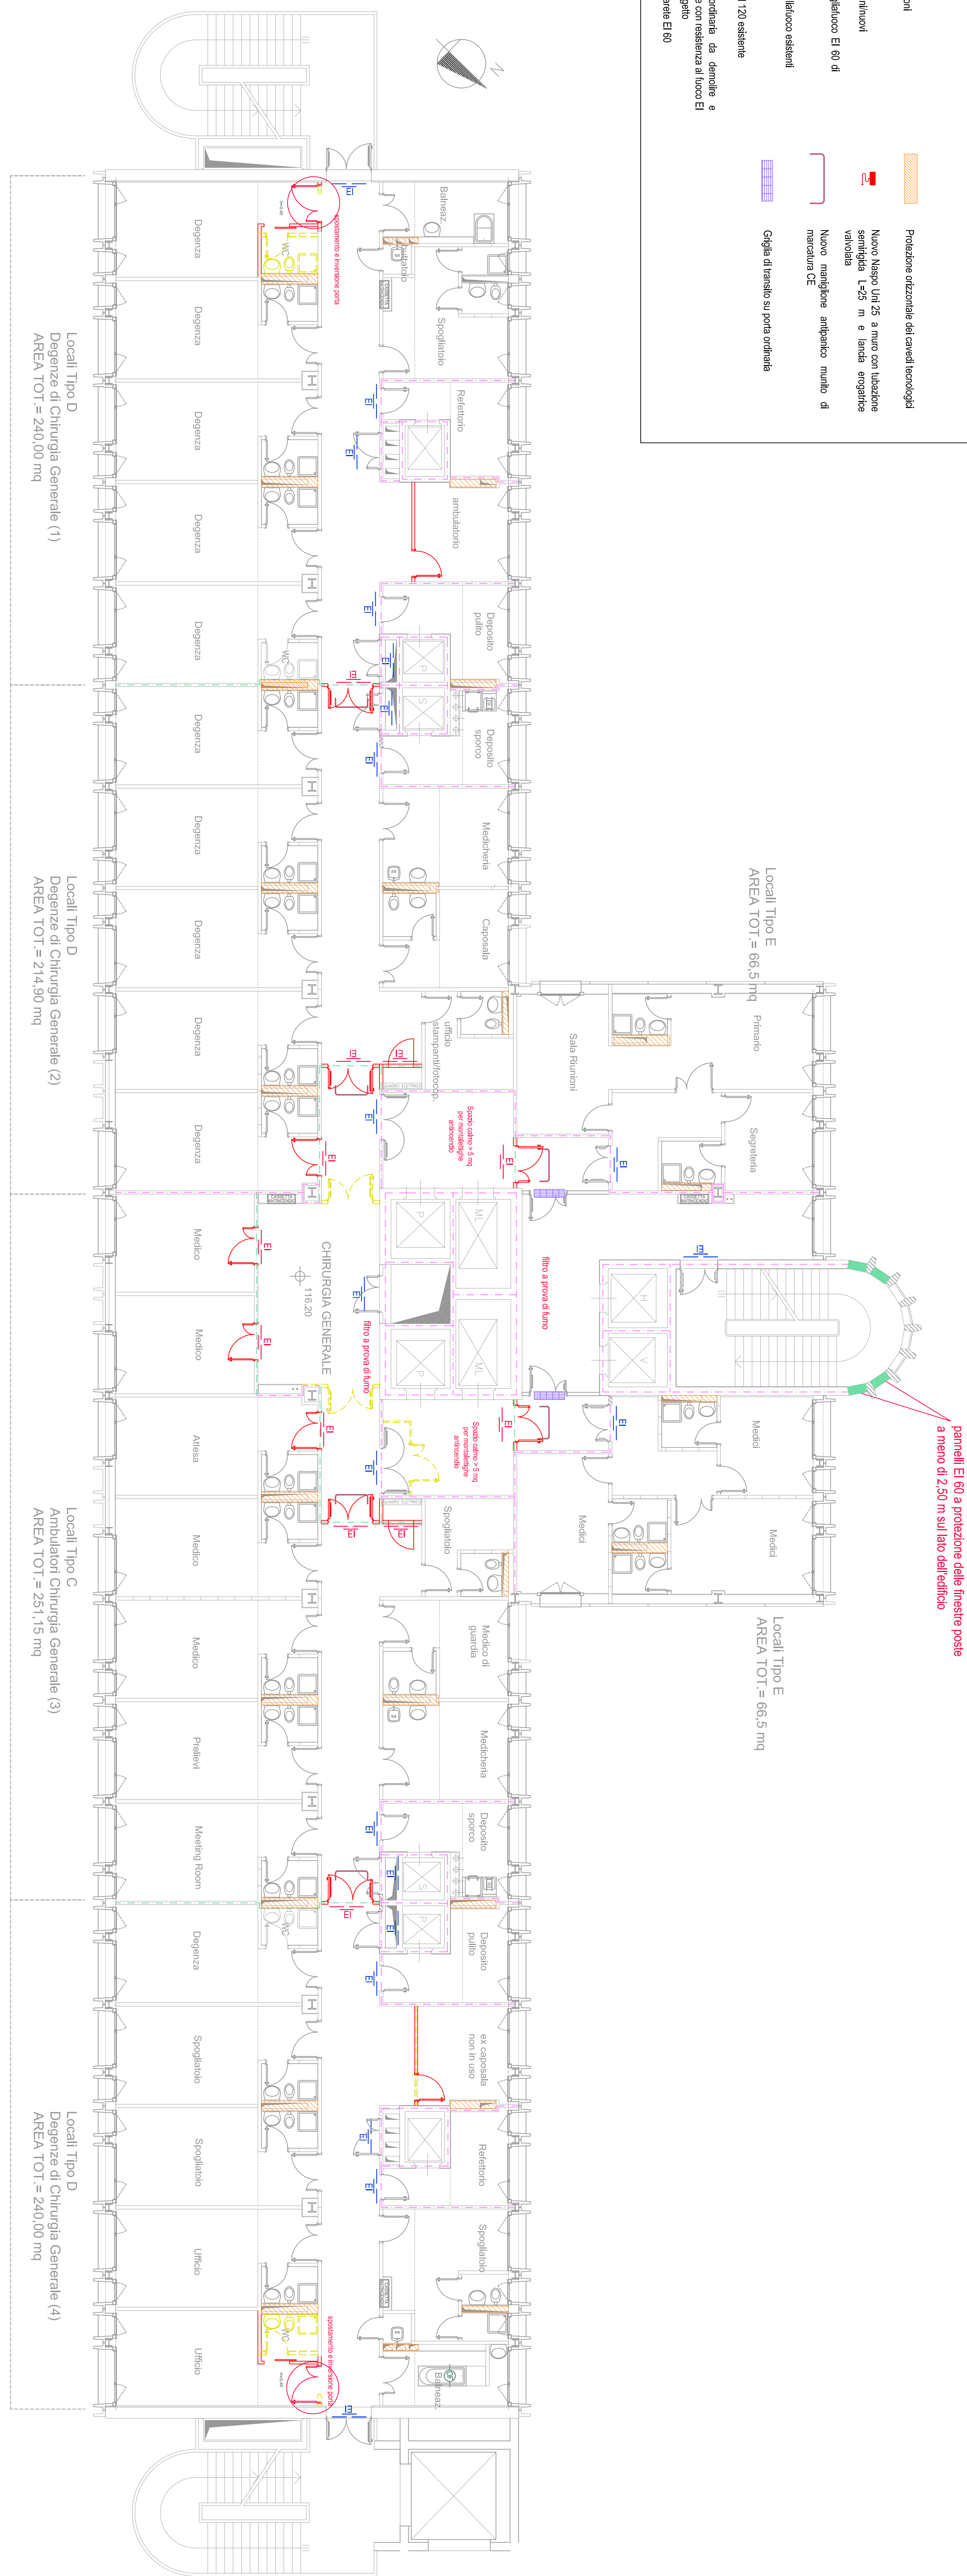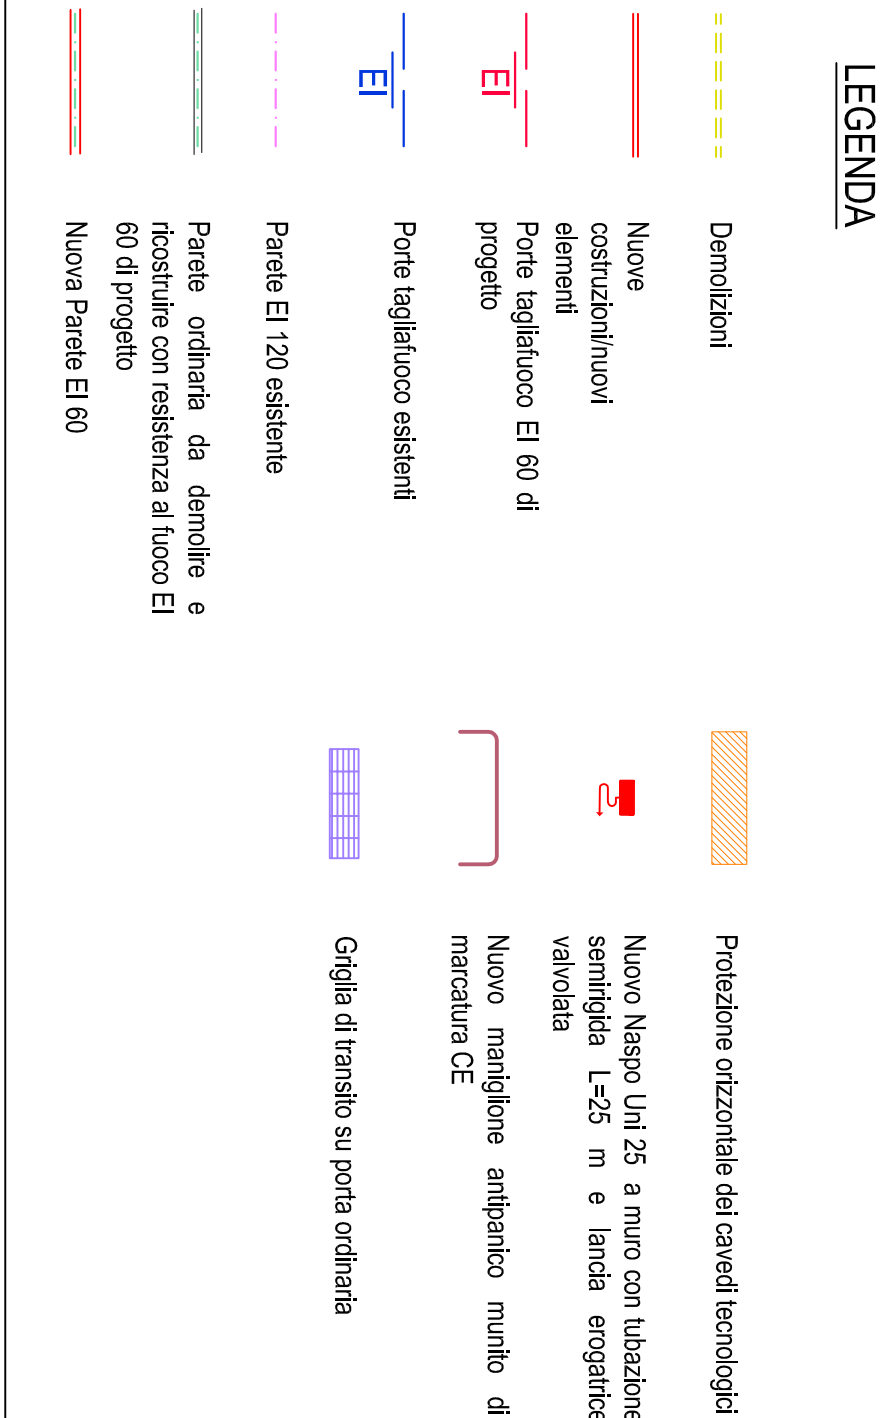

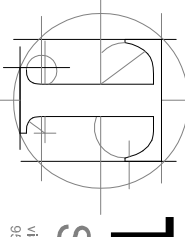
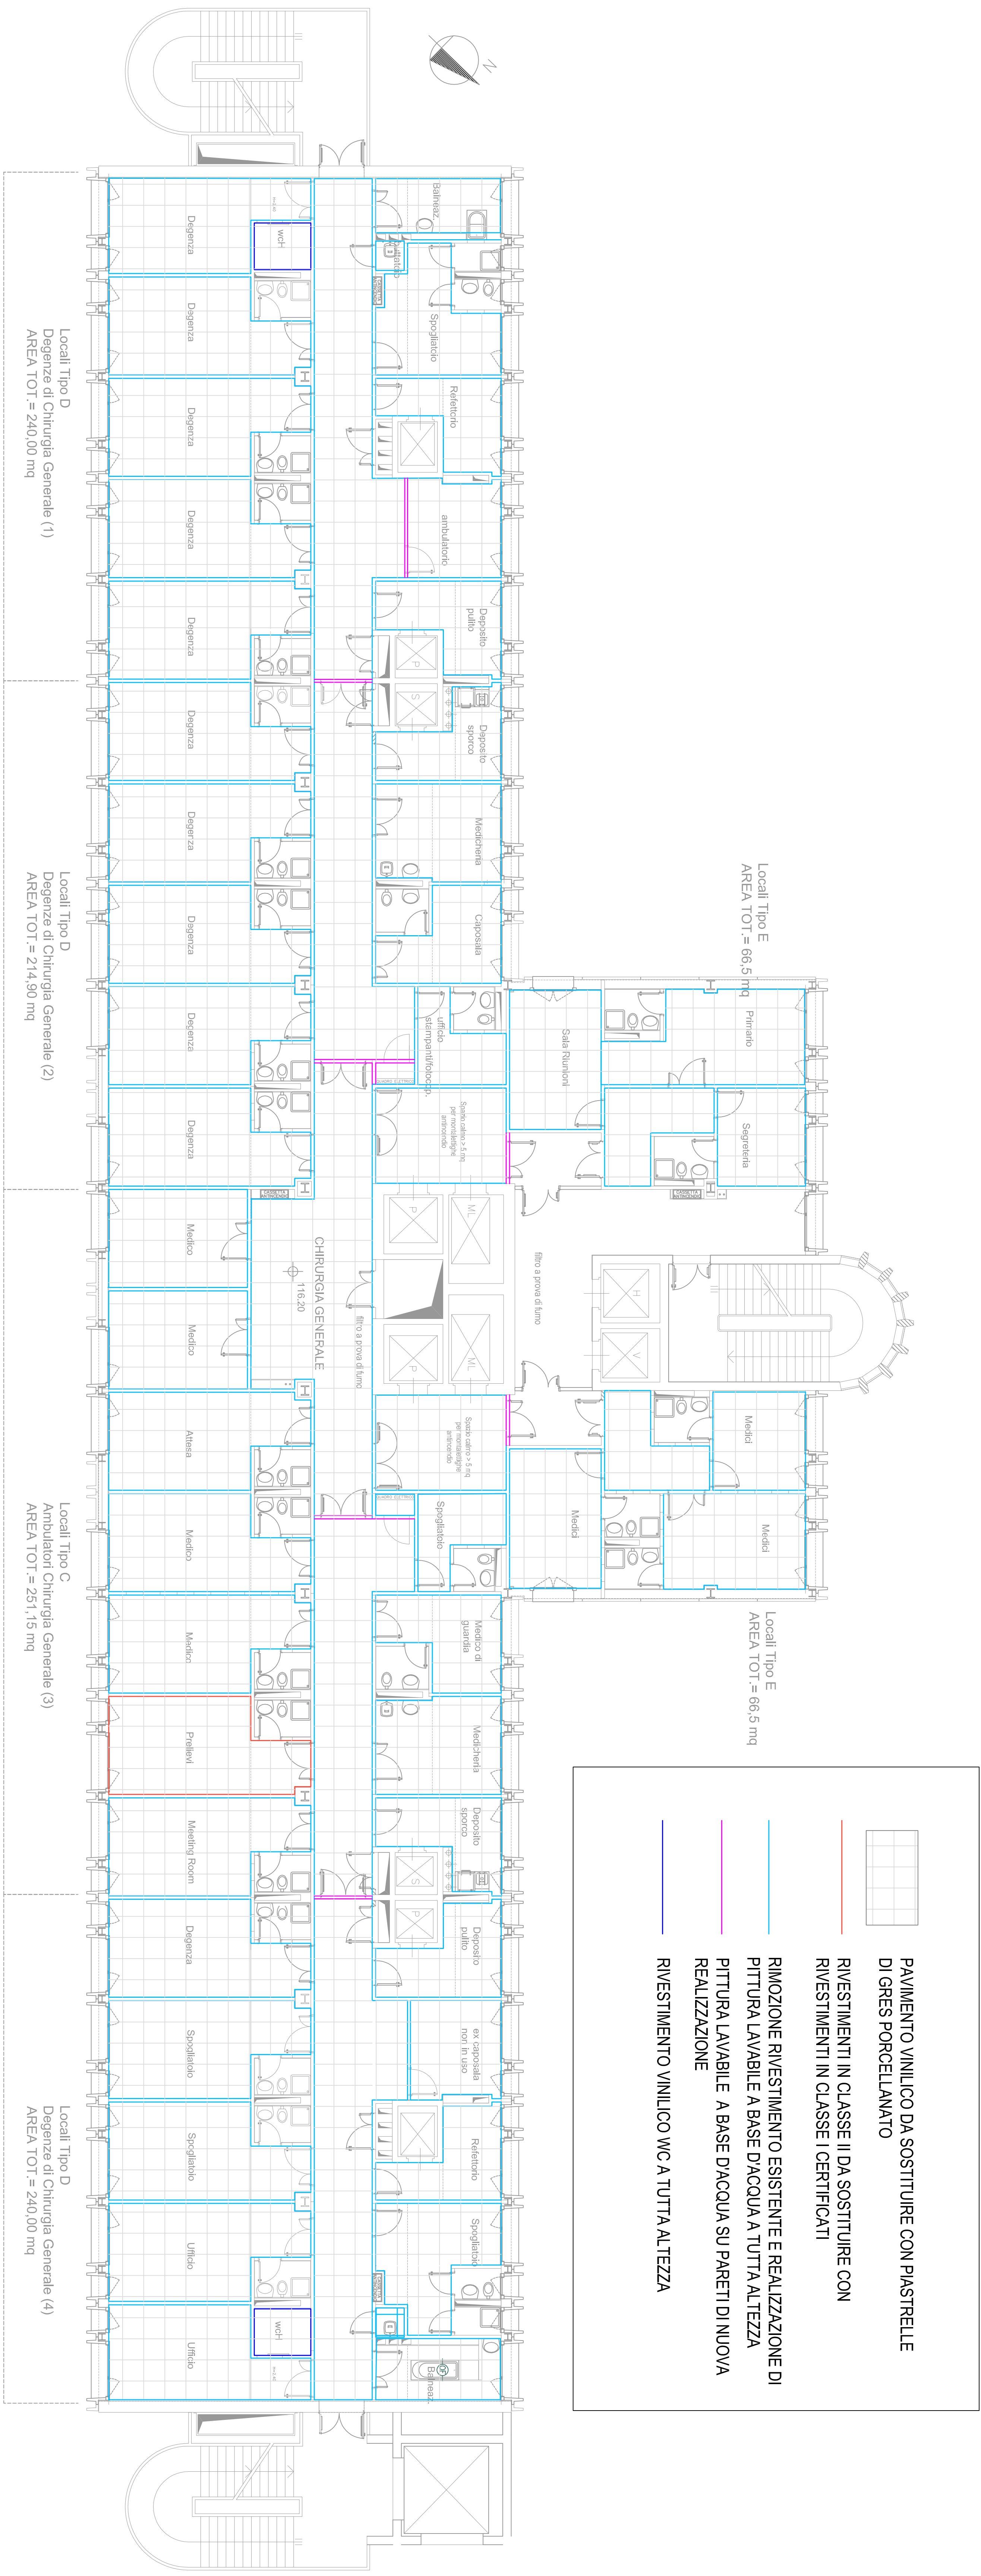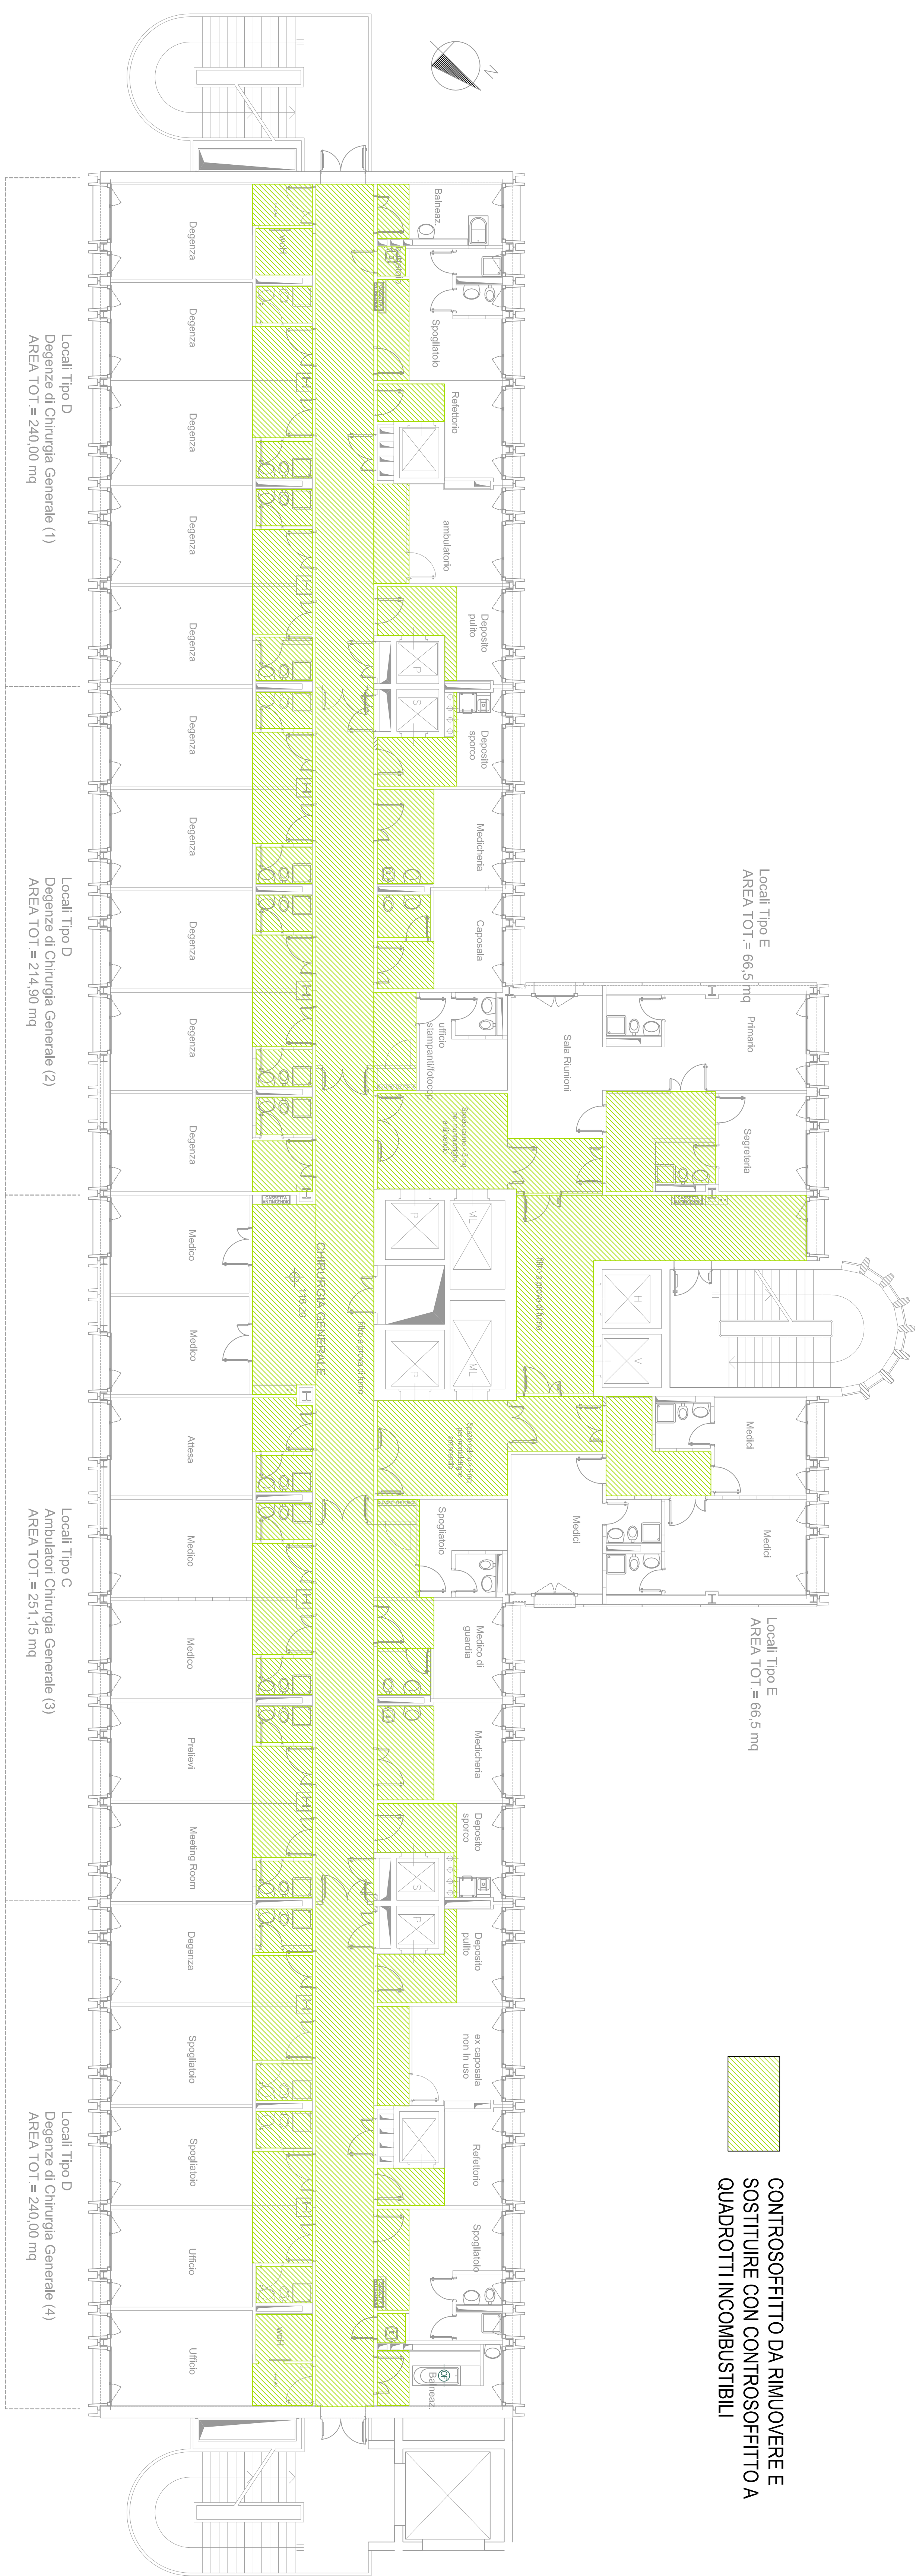

LEGENDA

Demolizioni

Nuove costruzioni/nuovi elementi











pannelli EI 60 a protezione delle finestre poste a meno di 2.50 m sul lato dell'edificio


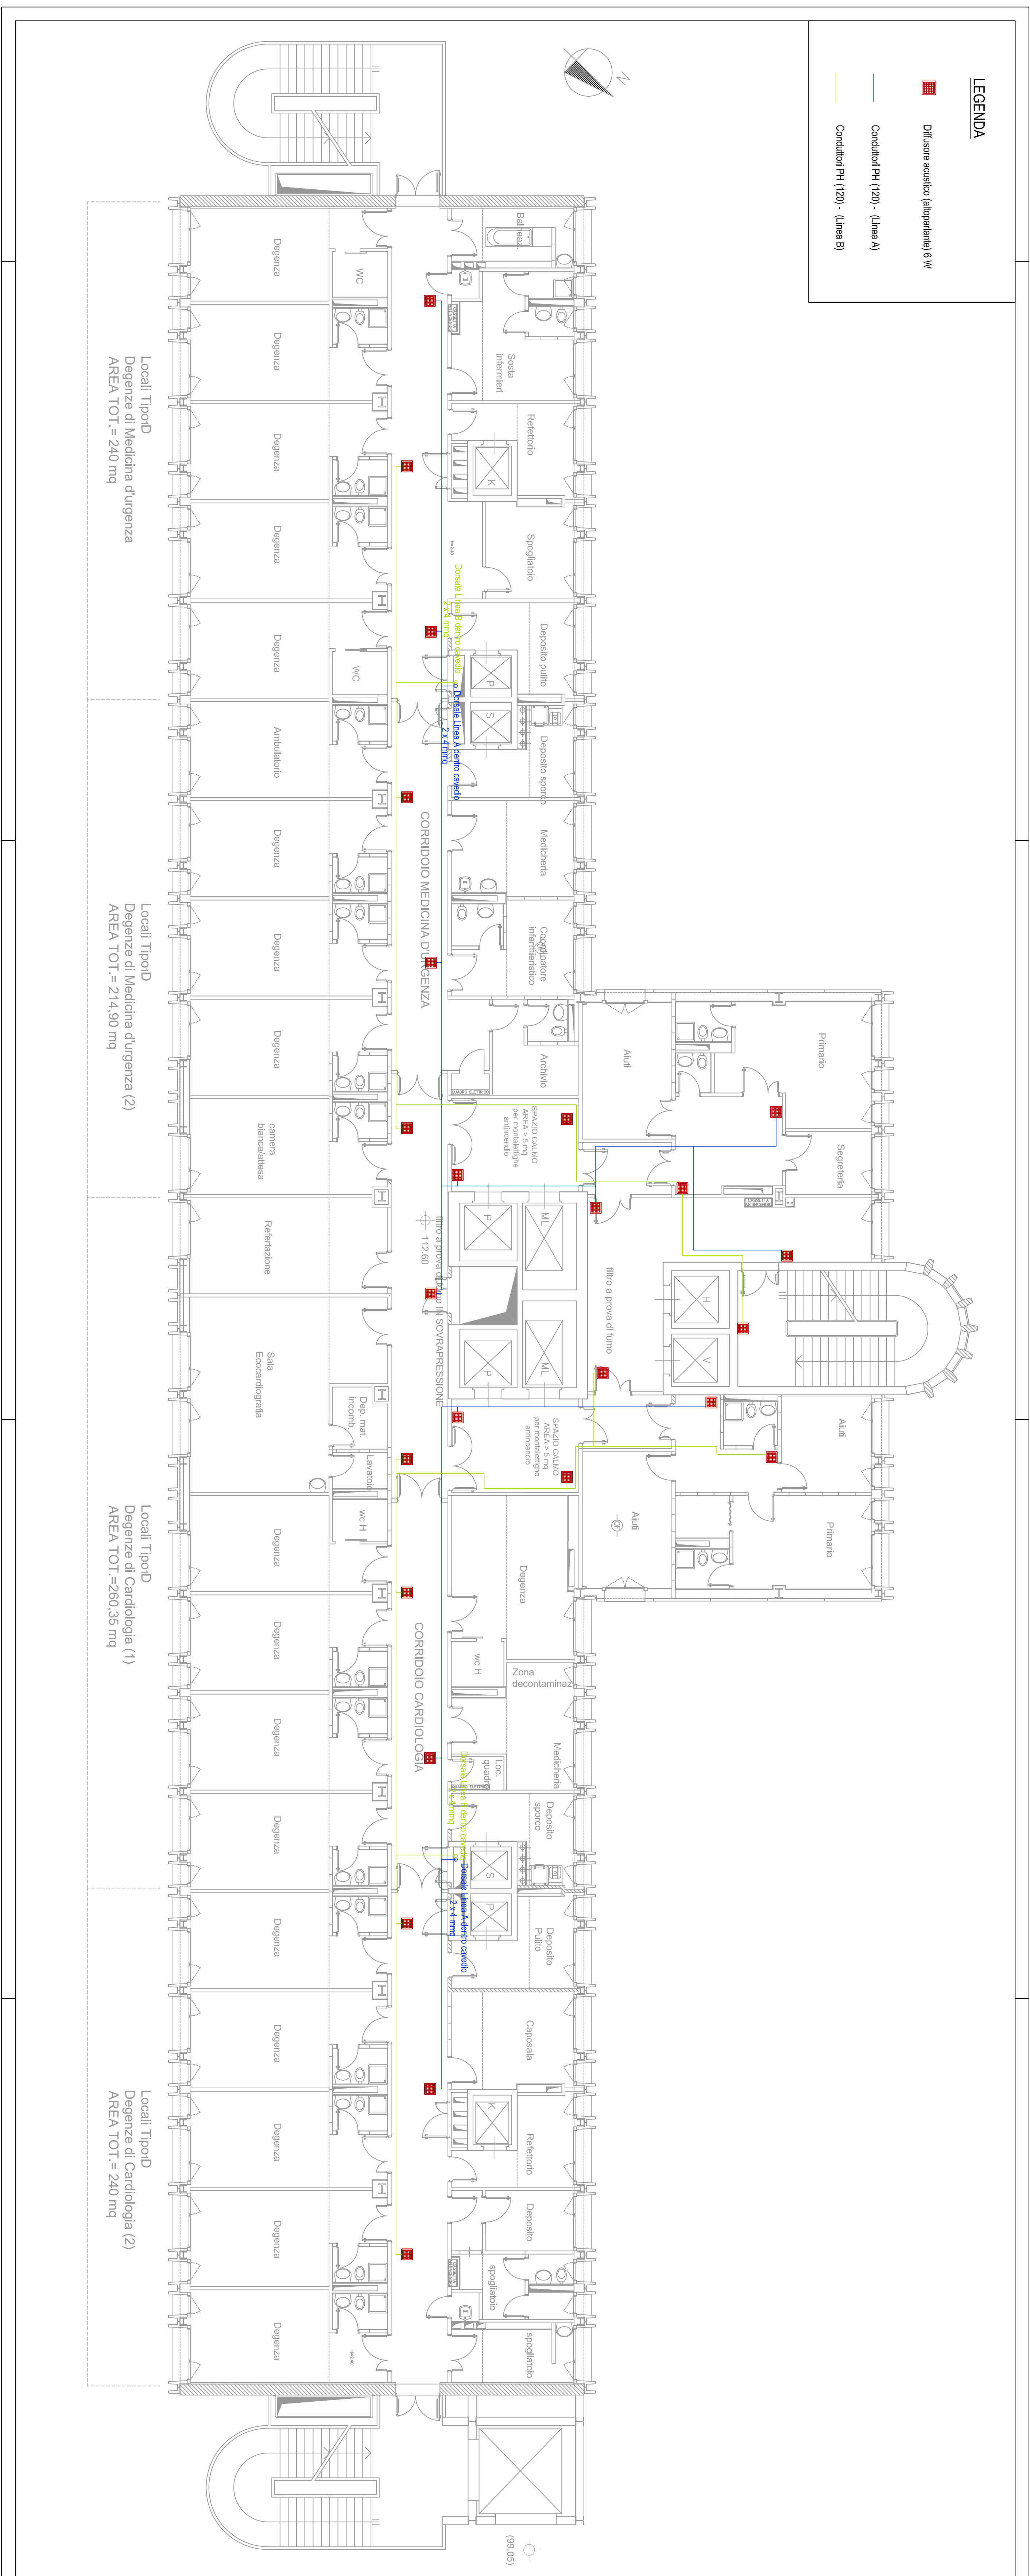[illegible]

